


PROSPETTO - SEZIONE A-A (stralcio 3ª parte)

PIANTA GENERALE DI RIFERIMENTO

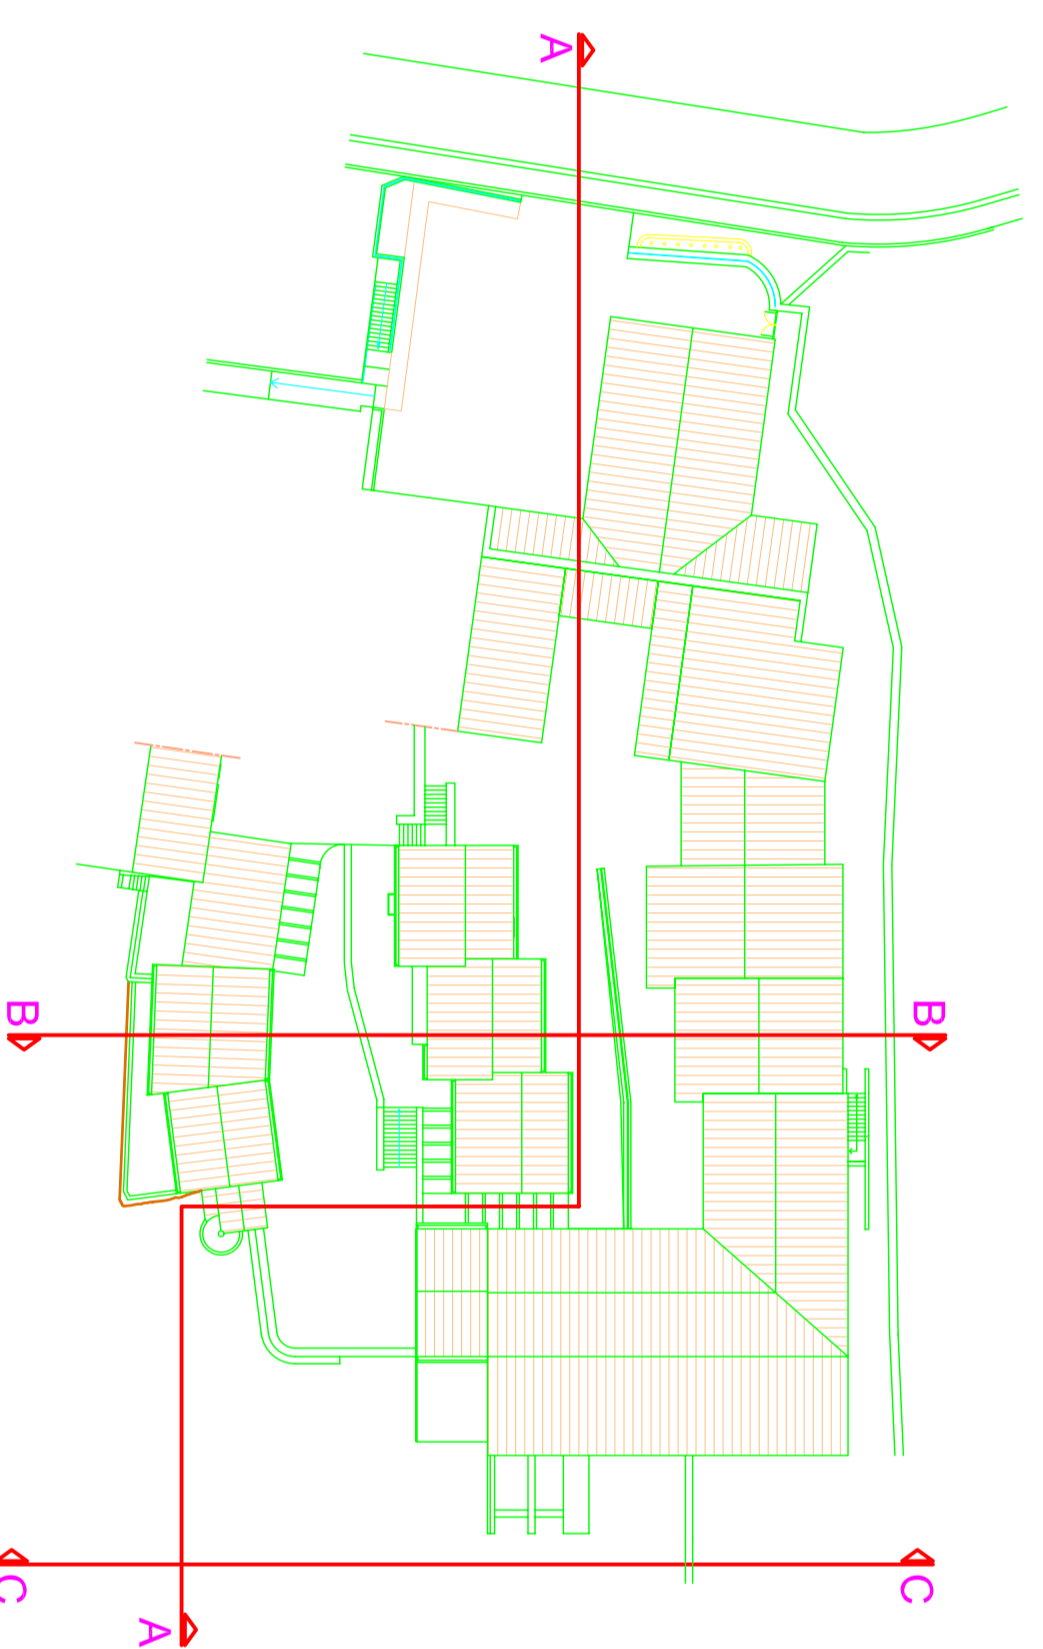

LEGENDA

- 1 preesistenze realizzate con i lavori del 1° stralcio operativo
- a - superfici rifinite con intonaco
- b - muratura in calcicstruzzo a vista
- 6 terreno di riporto - viabilità di cantiere realizzata con il primo stralcio operativo
- 7 terreno naturale in pendenza
- 8 muro esistente di contenimento in cantoni di granito e trachite (per la parte terminale evidenziata si prevede la demolizione)
- 9 tracciato tubazioni anello antincendio esistenti
- 10 essenze arboree esistenti
- 12 muratura di contrafforte esistente
- 13 delimitazione con recinzione metallica della via di esodo realizzata nel 1° lotto per nordino pratica antincendio (auditorium e museo)
- 14 muro di sostegno prefabbricato in cemento armato eseguito nel 1° lotto per realizzare il percorso di cantiere

| | | | | |
|--|--------------------------|--|--|----------------|
| | ente | REGIONE AUTONOMA DELLA SARDEGNA | data | giugno 2008 |
| | studio | di fresu e erby vico umberio n. 1, oristano | tavola | 8 |
| | committente | AMPLIAMENTO, SOPRAELEVAZIONE, RISTRUTTURAZIONE E ALLESTIMENTO DEL MUSEO DELLA VITA E DELLE TRADIZIONI POPOLARI SARDE DI NUORO PROGETTO COMPLEMENTARE AI LAVORI DEL 1° LOTTO PROGETTO ESECUTIVO | ISTITUTO SUPERIORE REGIONALE ETNOGRAFICO | STATO DI FATTO |
| | progettista responsabile | dot. arch. MARCELLO CARZEDDA BONAVENTURA FRESU | scala | 1:50 |