



studio

di fresu e erdy
vico Umberto n. 1, oristano


ente	REGIONE AUTONOMA DELLA SARDEGNA	data	febbraio 2008
progettista responsabile	AMPLIAMENTO, SOPRAELEVAZIONE, RISTRUTTURAZIONE E ALLESTIMENTO DEL MUSEO DELLA VITA E DELLE TRADIZIONI POPOLARI SARDE DI NUORO PROGETTO COMPLEMENTARE AI LAVORI DEL 1° LOTTO PROGETTO ESECUTIVO	tavola	21
committente	ISTITUTO SUPERIORE REGIONALE ETNOGRAFICO	PROGETTO	STRUTTURE
progettista responsabile	dot. arch. MARCELLO CARZEDDA BONAVENTURA FRESU	piana, sezioni a-a, b-b, c-c	scala
			1:50

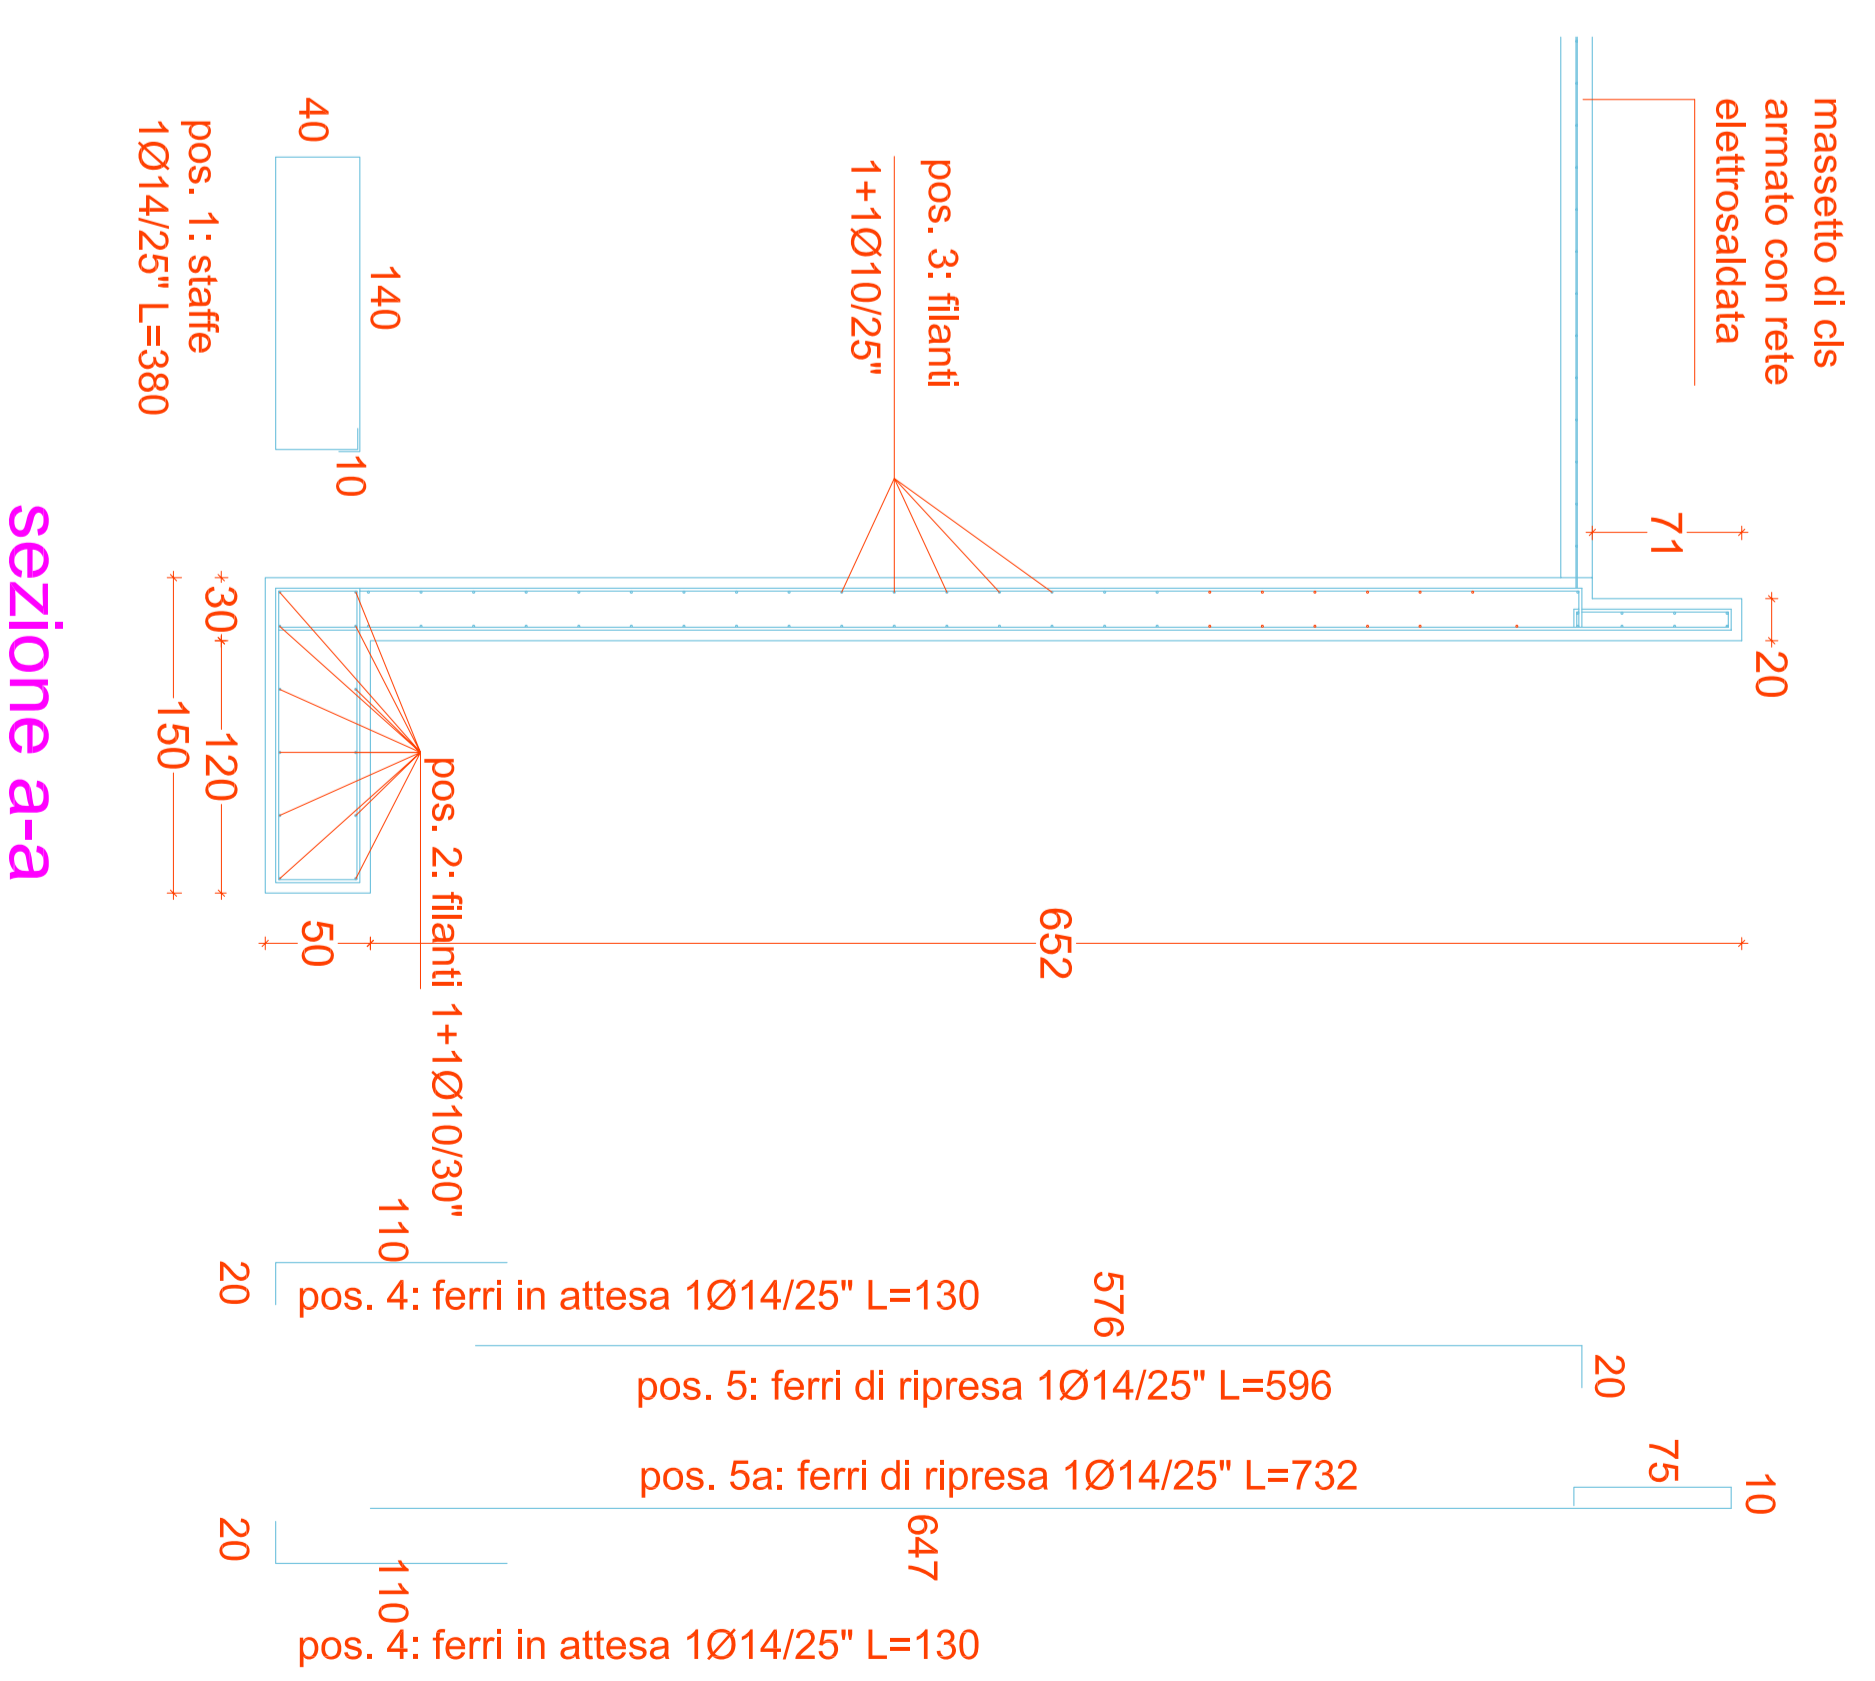


sezione a-a

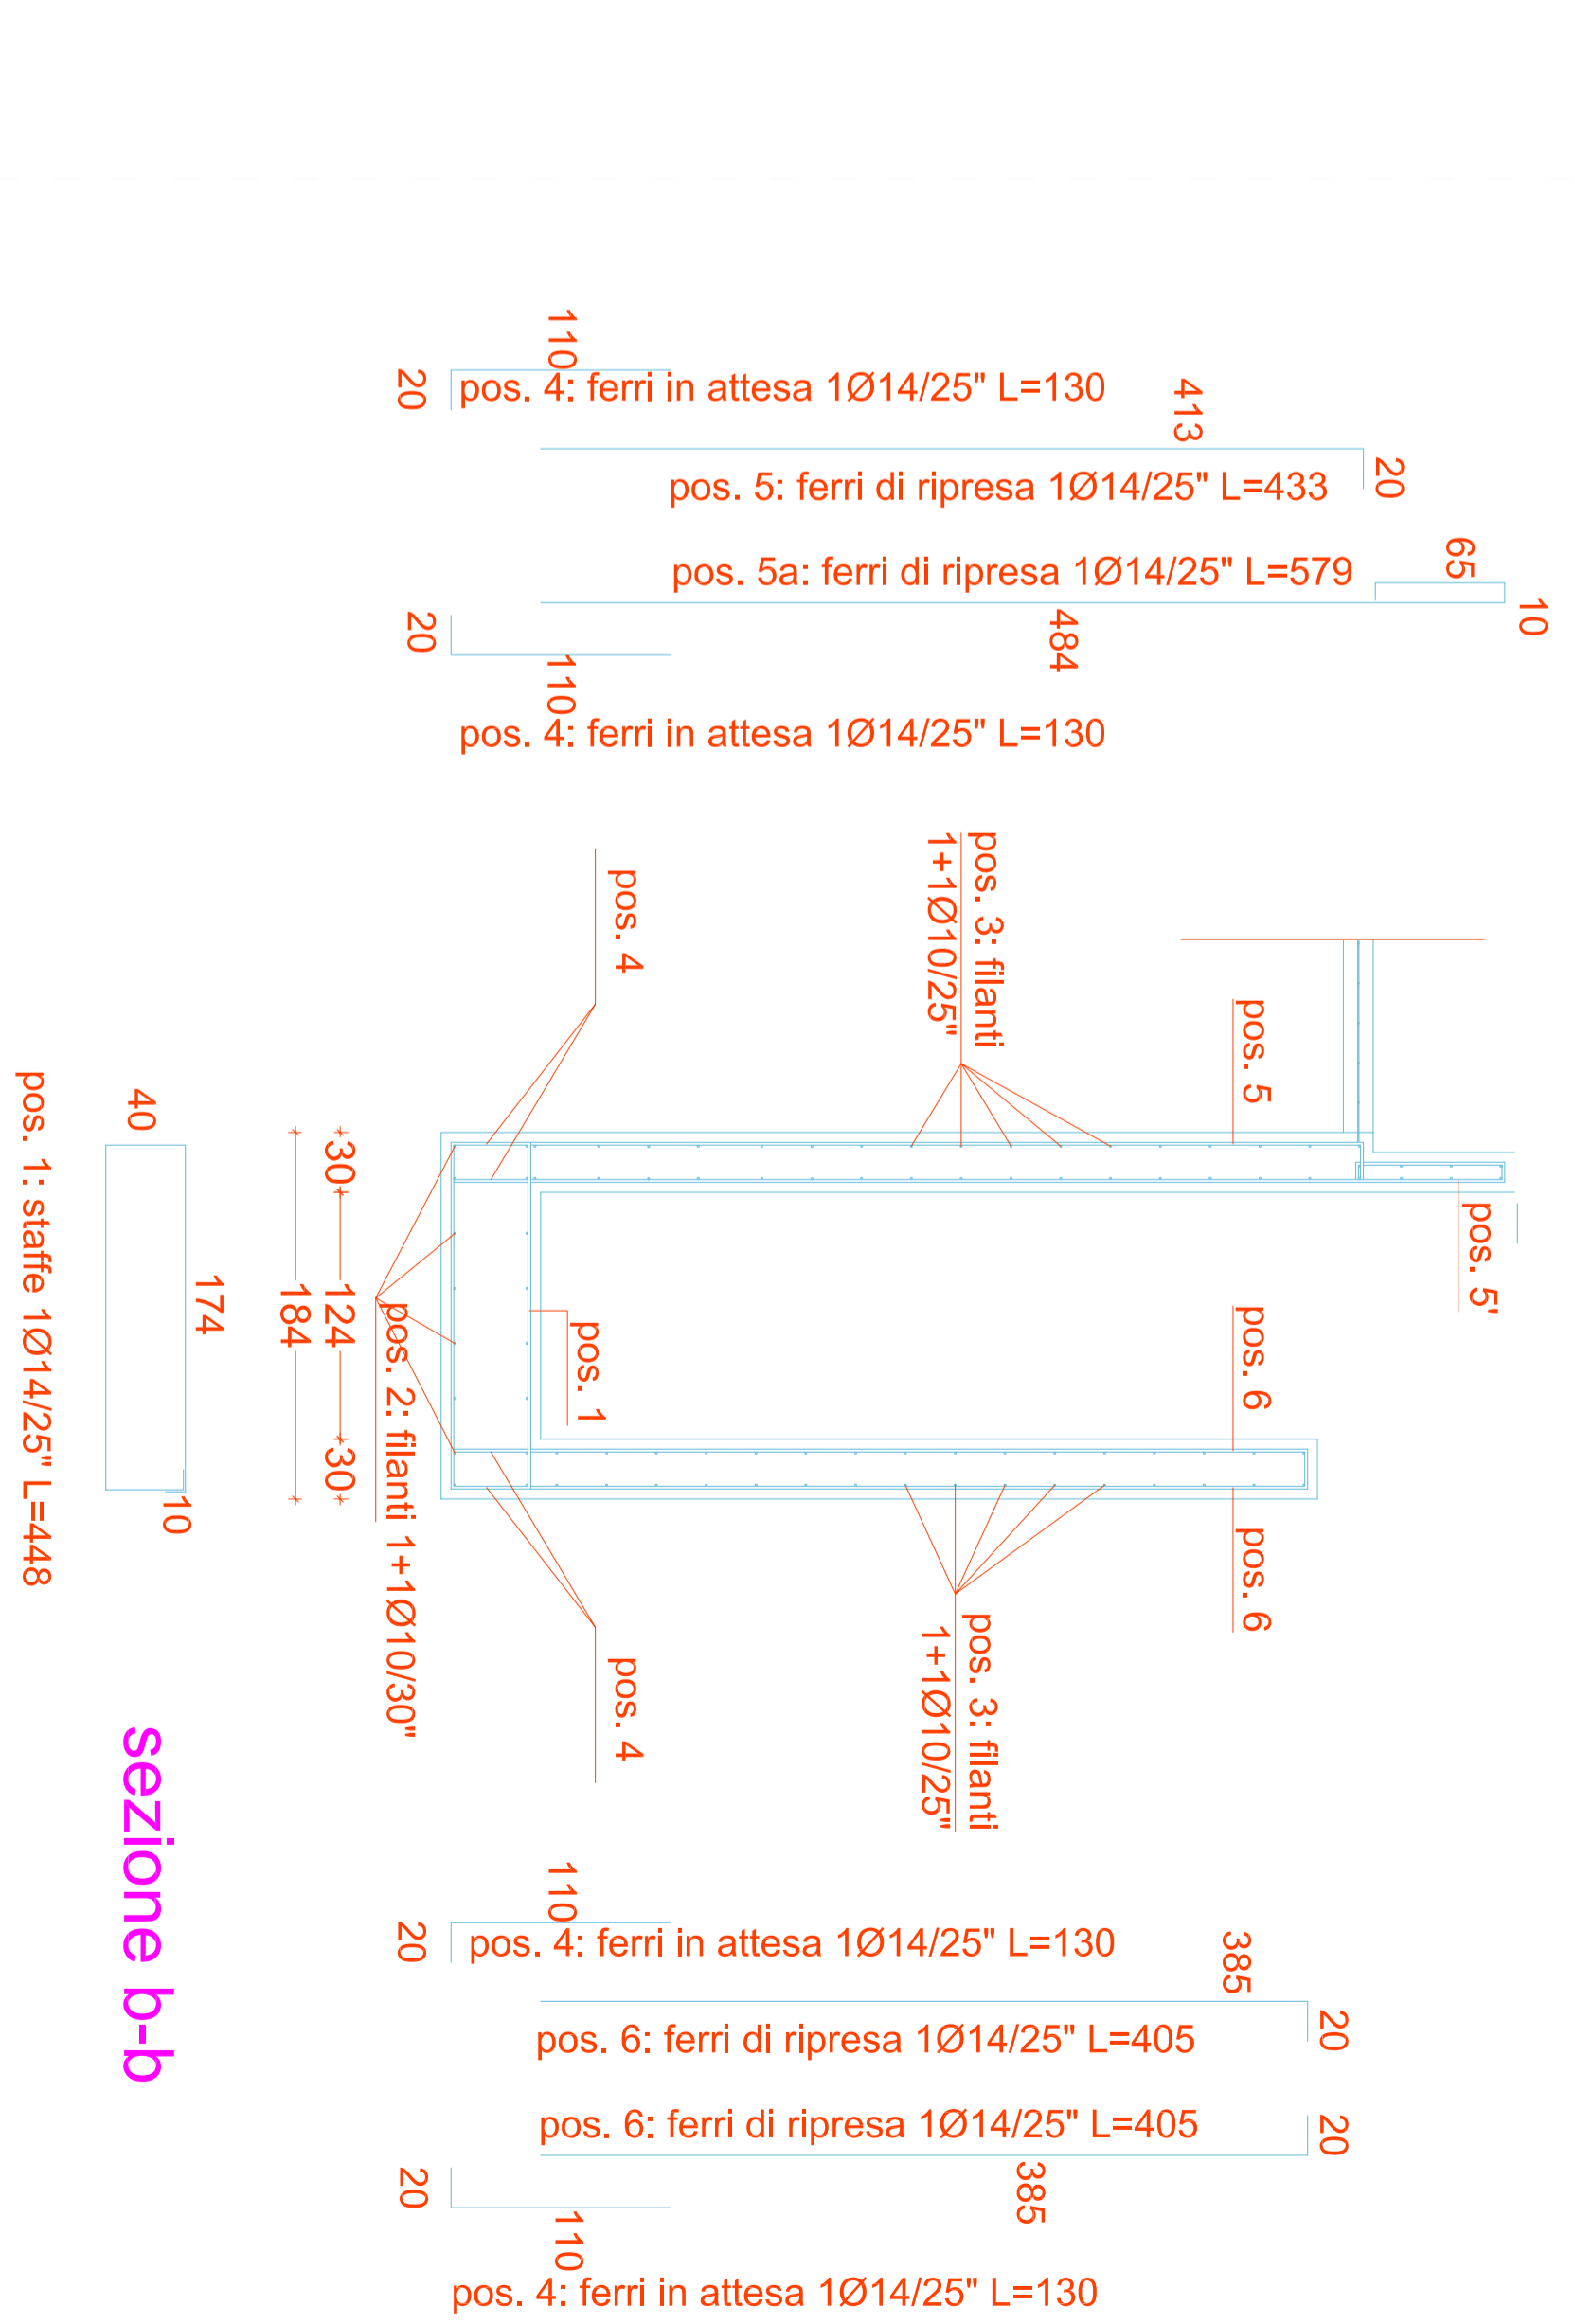

sezione b-b

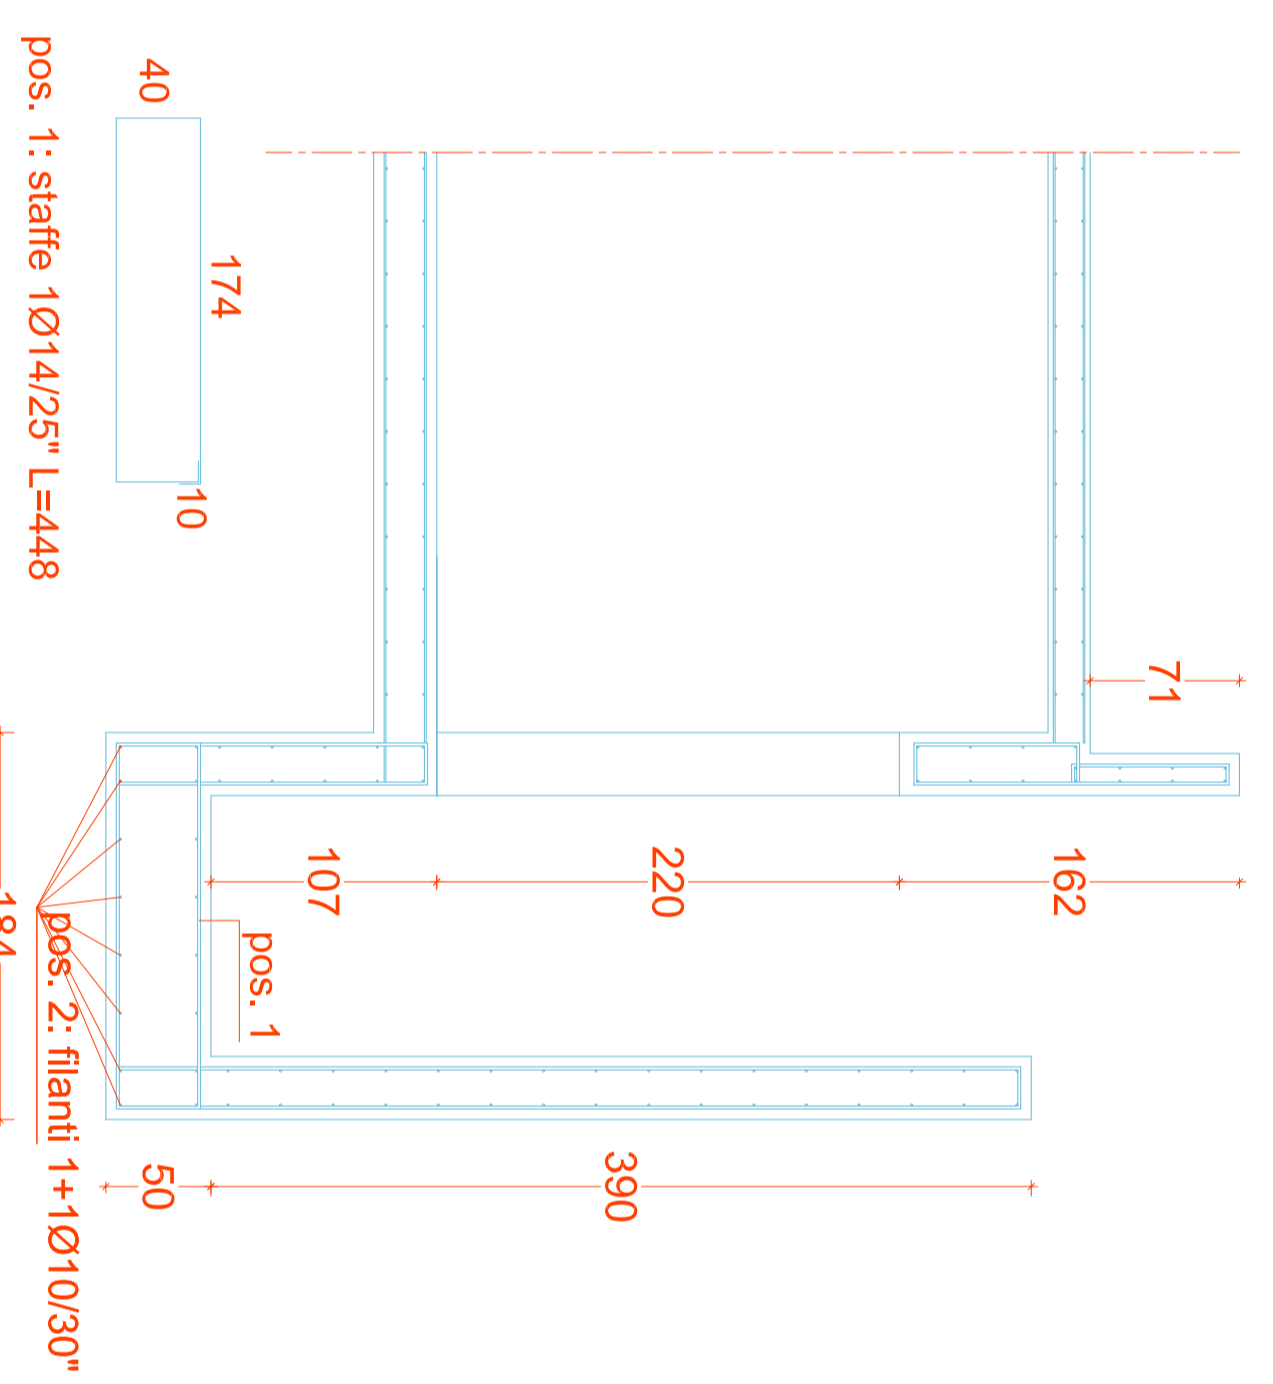

sezione b'-b'

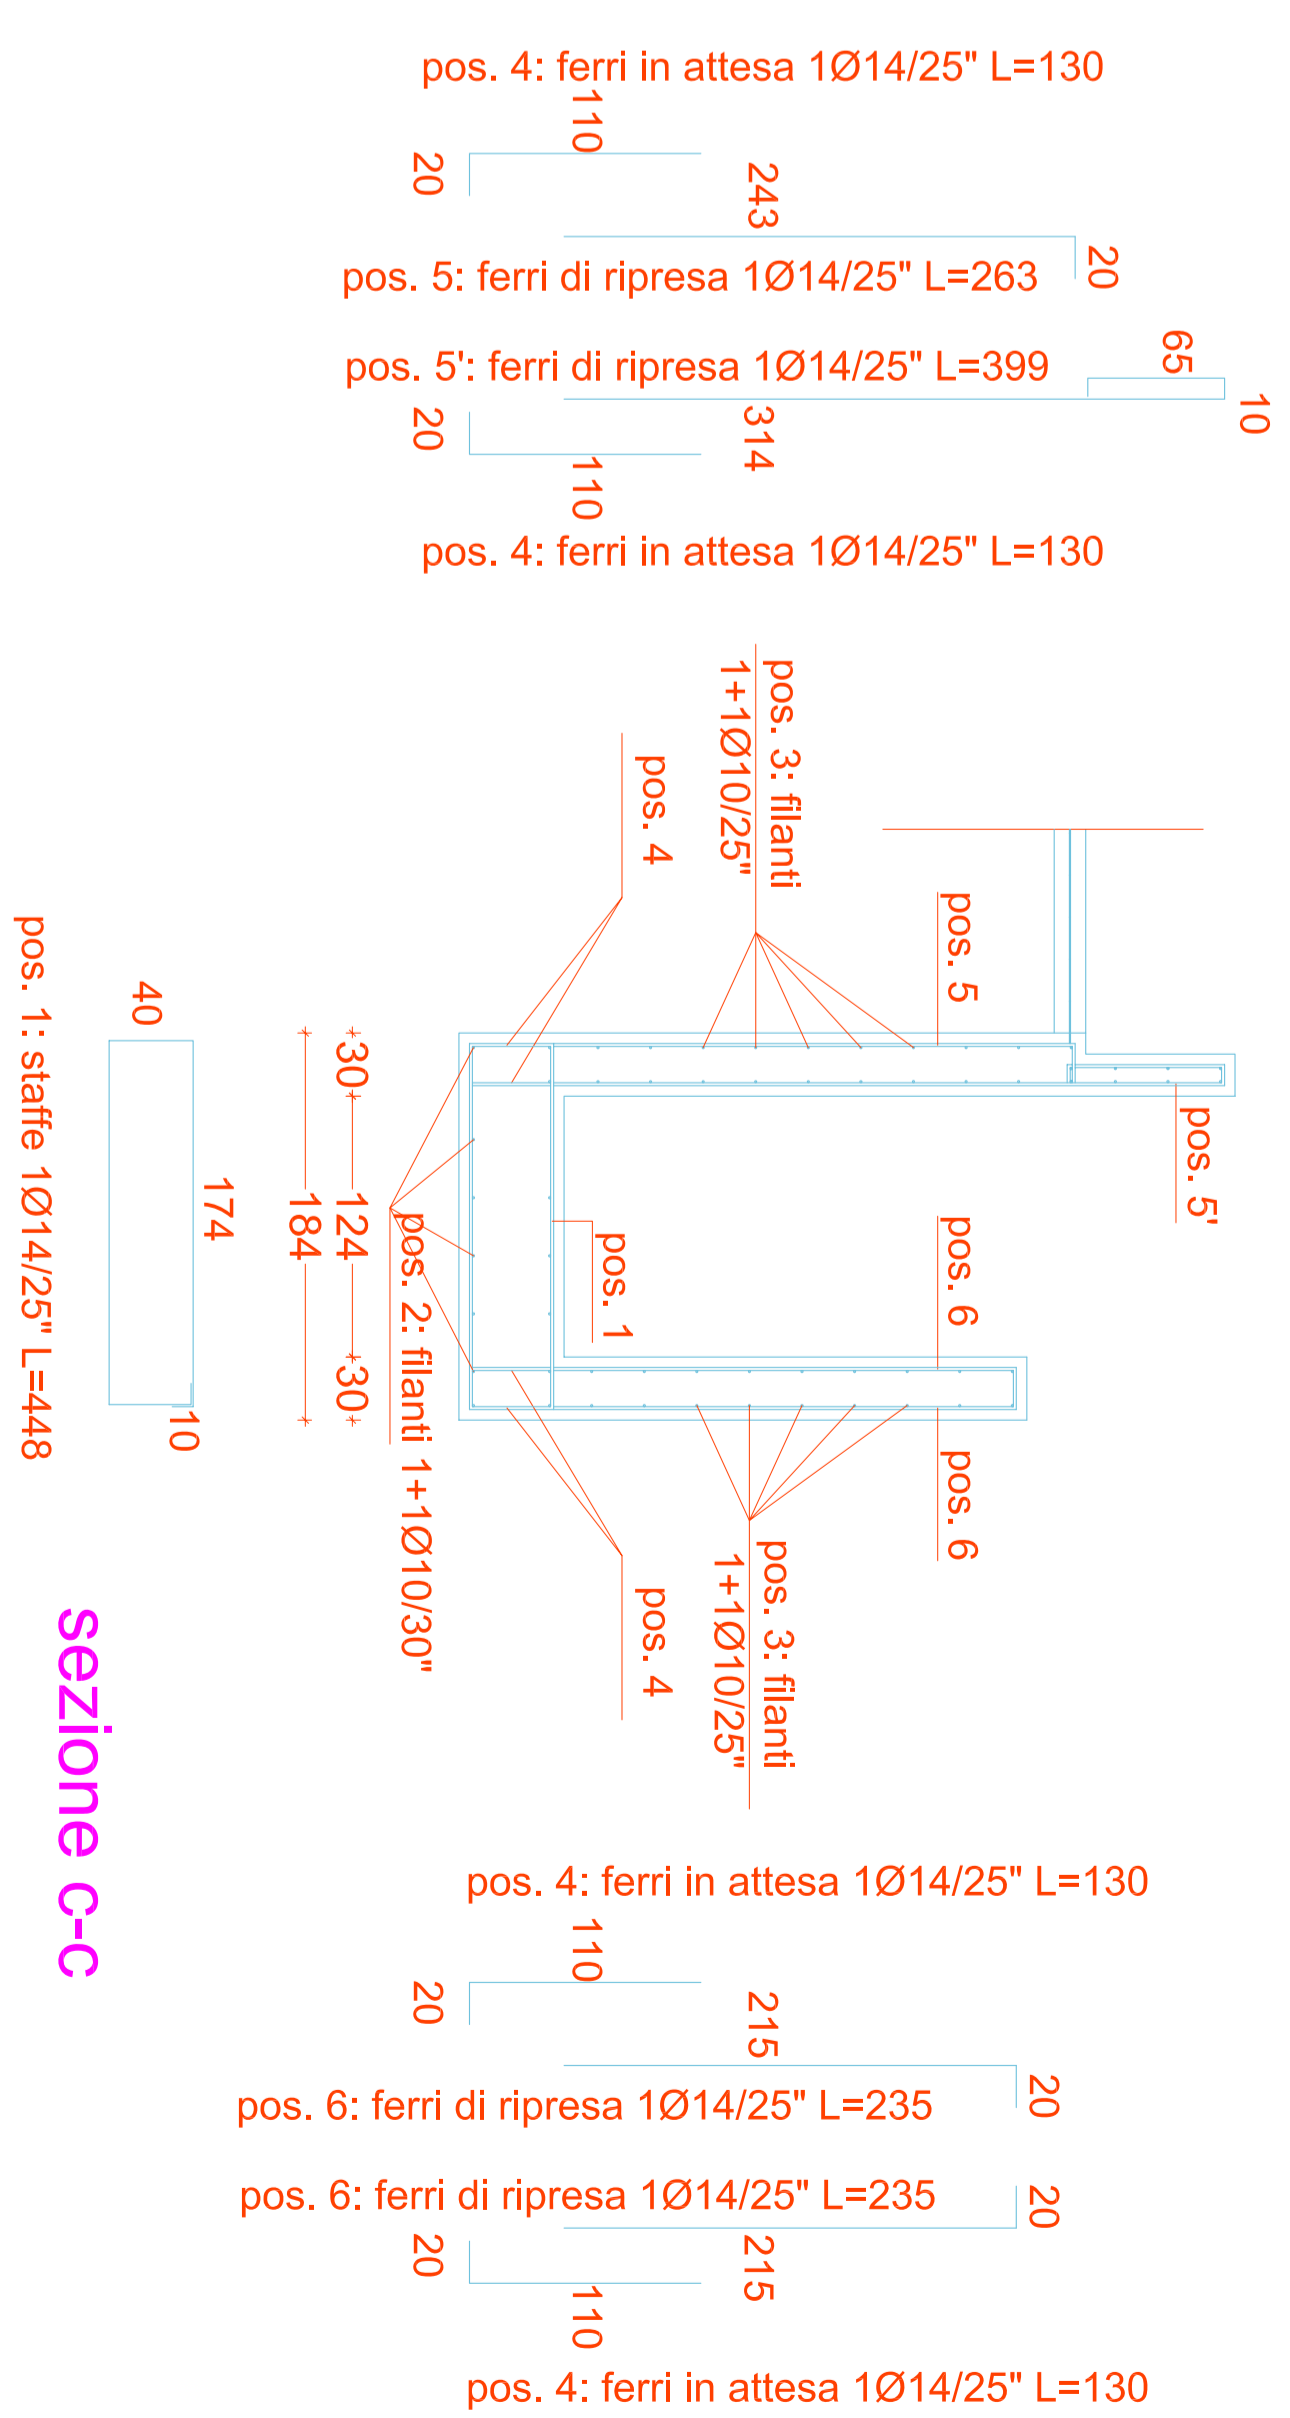

sezione c-c