









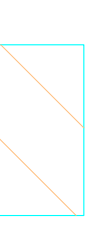


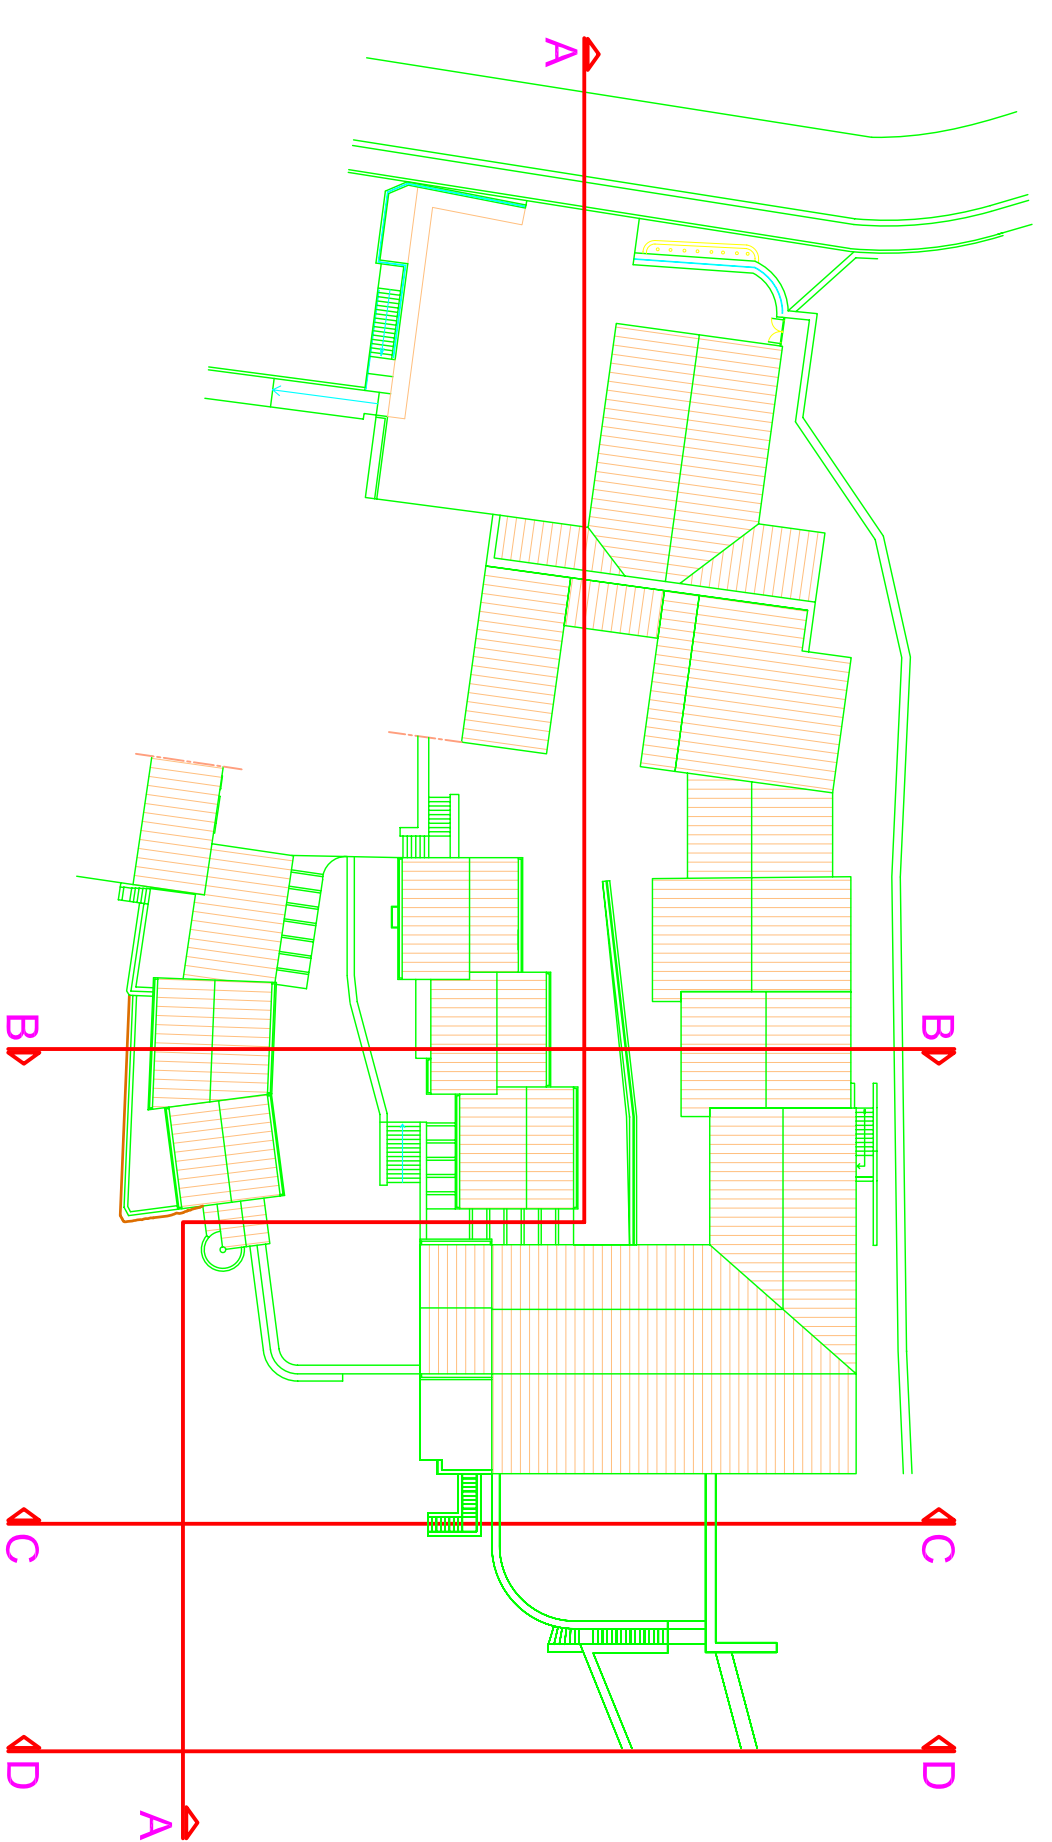


PROSPETTO - SEZIONE C-C

 LEGENDA

-  struttura museale - perimetro dell'edificio
-  3 F.6.01 pavimento in tozzetti di basalto bucatato
-  5 C.3.11 ricostruzione, recupero o completamento di murature di contrafforte in cantoni di granito, trachite e basalto
-  6 B.2.05 sistemazione del piano di campagna con riempimenti o rilevati in terra previsti in progetto
  - a) 1° riempimento - c) 3° riempimento - d) 4° riempimento - f) 6° riempimento
-  8 H.8.01 realizzazione di nuova balaustra in metallo simile all'esistente, compreso l'inghissaggio di ferri di supporto
-  17 H.8.05 canaletta di drenaggio prefabbricata con griglia
-  22 C.3.04 scala in cls armato con rivestimento dei gradini in klinker antiscivolo
-  C.3.06 F.6.04 rivestimento in cantonetti di granito, trachite e basalto con finitura a spacco naturale, dimensioni variabili
-  23 F.6.06 rivestimento in protezione completo di supporti
-  32 H.8.04 corrimano di protezione completo di supporti
-  33 C.3.02 muratura di contenimento (occlusamente tubazione antincendio)
-  C.3.03 a) raccordo con scala e contrafforte esistente
-  C.3.06 F.5.06 b) raccordo con murature esistenti (muro in c.a. contrafforte in cantoni di granito e trachite)


PIANTA GENERALE DI RIFERIMENTO



ente	REGIONE AUTONOMA DELLA SARDEGNA	data	giugno 2008
di fresu e erby vico umberto n. 1, oristano		tavola	17
studio	AMPLIAMENTO, SOPRAELEVAZIONE, RISTRUTTURAZIONE E ALLESTIMENTO DEL MUSEO DELLA VITA E DELLE TRAZIONI POPOLARI SARDE DI NUORO PROGETTO COMPLEMENTARE AI LAVORI DEL 1° LOTTO PROGETTO ESECUTIVO	PROSPETTO	
comittente	ISTITUTO SUPERIORE REGIONALE ETNOGRAFICO	PROSPETTO - SEZIONE C-C	
progettista responsabile	dotl. arch. MARCELLO CARZEDDA BONAVENTURA FRESU	scala	1:50

- 47 piano di campagna esistente
- 48 delimitazione via di esodo realizzata nel 1° lotto per riordino pratica antincendio (auditorium e museo)
- 50 G.7.04 intonaco per esterni e tinteggiatura
- G.7.05
- 51 C.3.03 calcestruzzo Rek 300 per murature in elevazione o soletti in opera
- 52 C.3.08 massetto in calcestruzzo cemento armato con rete elettrosaldata
- 53 murature esistenti in calcestruzzo cemento armato realizzate nel 1° lotto
- 56 costone roccioso del colle di Sant'Onofrio
- 57 porta in metallo esistente
- 58 D.4.02 soletto di calpestio h. 20+5

NOTA BENE - i codici numerici evidenziati si riferiscono alle voci di elenco prezzi del progetto

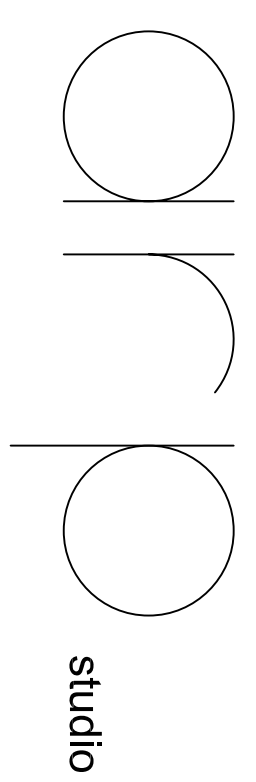

studio