



PROSPETTO - SEZIONE A-A (stralcio 3ª parte)

ente	REGIONE AUTONOMA DELLA SARDEGNA	data	giugno 2008
progettista responsabile	AMPLIAMENTO, SOPRAELEVAZIONE, RISTRUTTURAZIONE E ALLESTIMENTO DEL MUSEO DELLA VITA E DELLE TRADIZIONI POPOLARI SARDESI DI NUORO PROGETTO O COMPLEMENTARE AI LAVORI DEL 1° LOTTO PROGETTO ESECUTIVO	tavola	16
committente	ISTITUTO SUPERIORE REGIONALE ETNOGRAFICO	PROGETTO	PROGETTO SEZIONE AA (3ª parte)
studio	di fresu e enry vico umbarbo n. 1, oristano	scala	1:50
progettista responsabile	dot. arch. MARCELLO CARZEDDA BONAVENTURA FRESU		

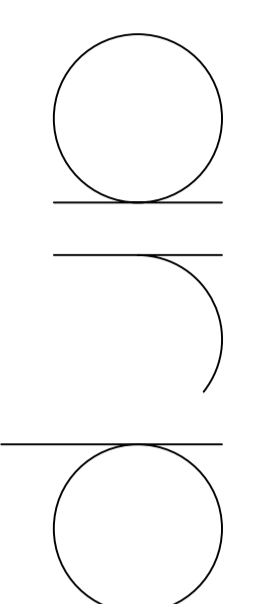

PIANTA GENERALE DI RIFERIMENTO

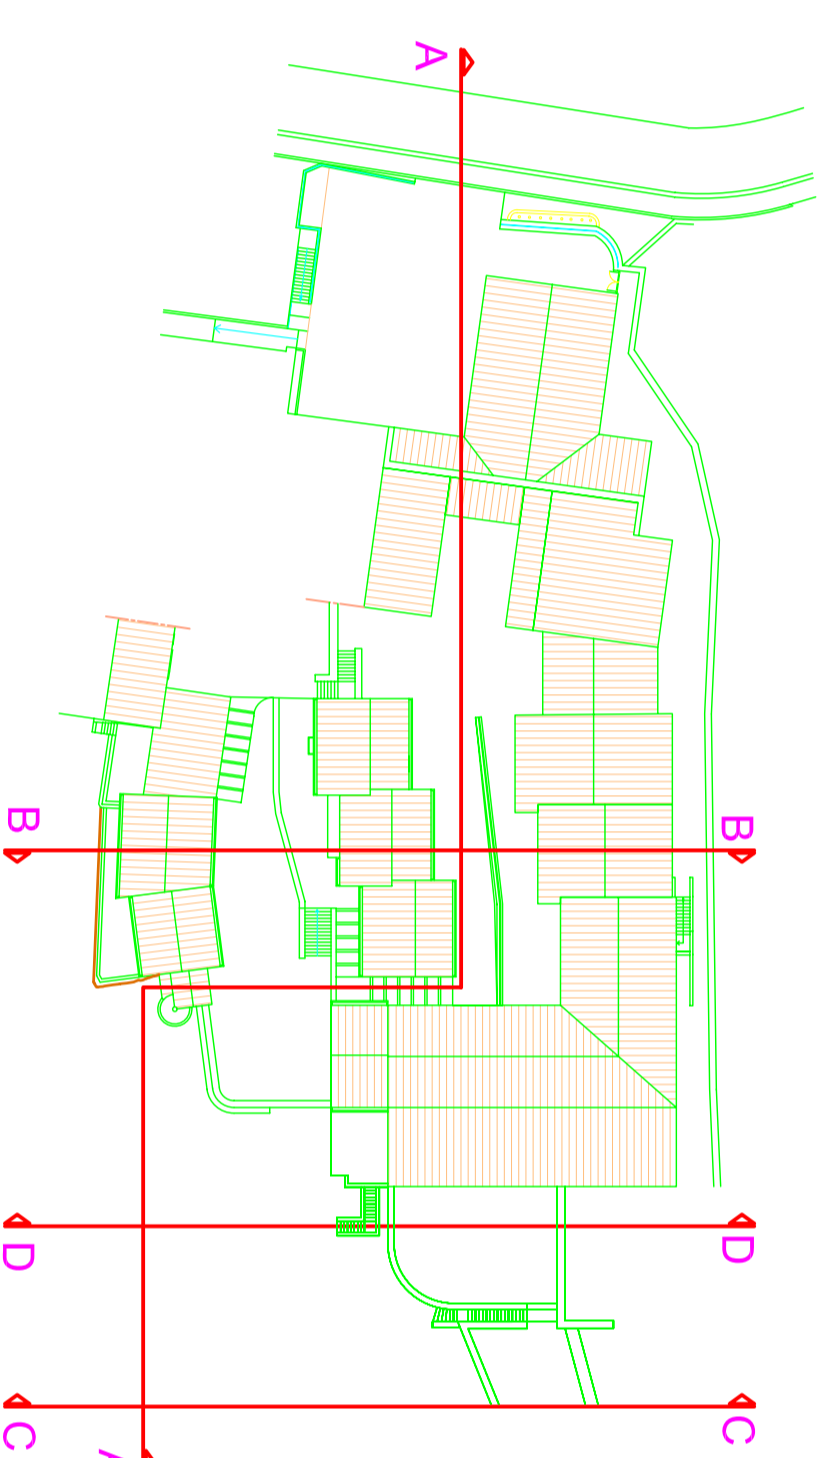

LEGENDA

- 1 F.6.07 struttura museale - perimetro dell'edificio
- 5 C.3.11 pavimento e rivestimento (frontalino) in lastre di granito grigio, spess. cm 5
- 6 B.2.05 ricostruzione, recupero o completamento di murature di contrafforte in cantoni di granito, trachite e basalto
- 8 H.8.01 sistemazione del piano di campagna con riempimenti o rilevati in terra previsti in progetto
- 13 N.12.17 a) 1° riempimento - e) 5° riempimento
- 22 C.3.04 realizzazione di nuova balaustra in metallo simile all'esistente
- 23 F.6.06 corpo illuminante tipo: KREON AR-CB - Waterproof Side
- 26 C.3.04 scala in cls armato con rivestimento dei gradini in kliniker antiscivolo
- 29 F.6.06 rivestimento in cantonetti di granito, trachite e basalto, dimensioni variabili
- 32 H.8.04 scala con solette e gradini in cls armato, rivestiti superiormente con blocchi di granito con finitura a spacco naturale, opportunamente inghiessati e montati prima del rivestimento di cui alla voce n. 23
- 33 C.3.02 corniamo di protezione completo di supporti
- 33 C.3.02 muratura di contenimento (occlusione tubazione antincendio)
- 33 C.3.03 a) raccordo con scala e contrafforte esistente
- 33 C.3.06 b) raccordo con murature esistenti (muro in c.a. contrafforte in cantoni di granito e trachite)
- 47 piano di campagna esistente
- 48 delimitazione via di esodo realizzata nel 1° lotto per riordino pratica antincendio (auditorium e museo)
- 50 G.7.04 intonaco per esterni e tinteggiatura
- 55 G.7.05 essenze arboree esistenti
- 57 porta in metallo esistente

NOTA BENE - I codici numerici evidenziati si riferiscono alle voci di elenco prezzi del progetto