
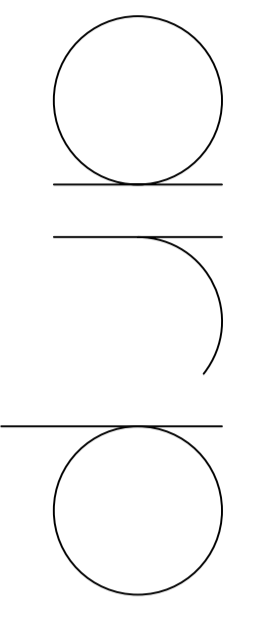


PROSPETTO - SEZIONE A-A (stralcio 2ª parte)

PIANTA GENERALE DI RIFERIMENTO

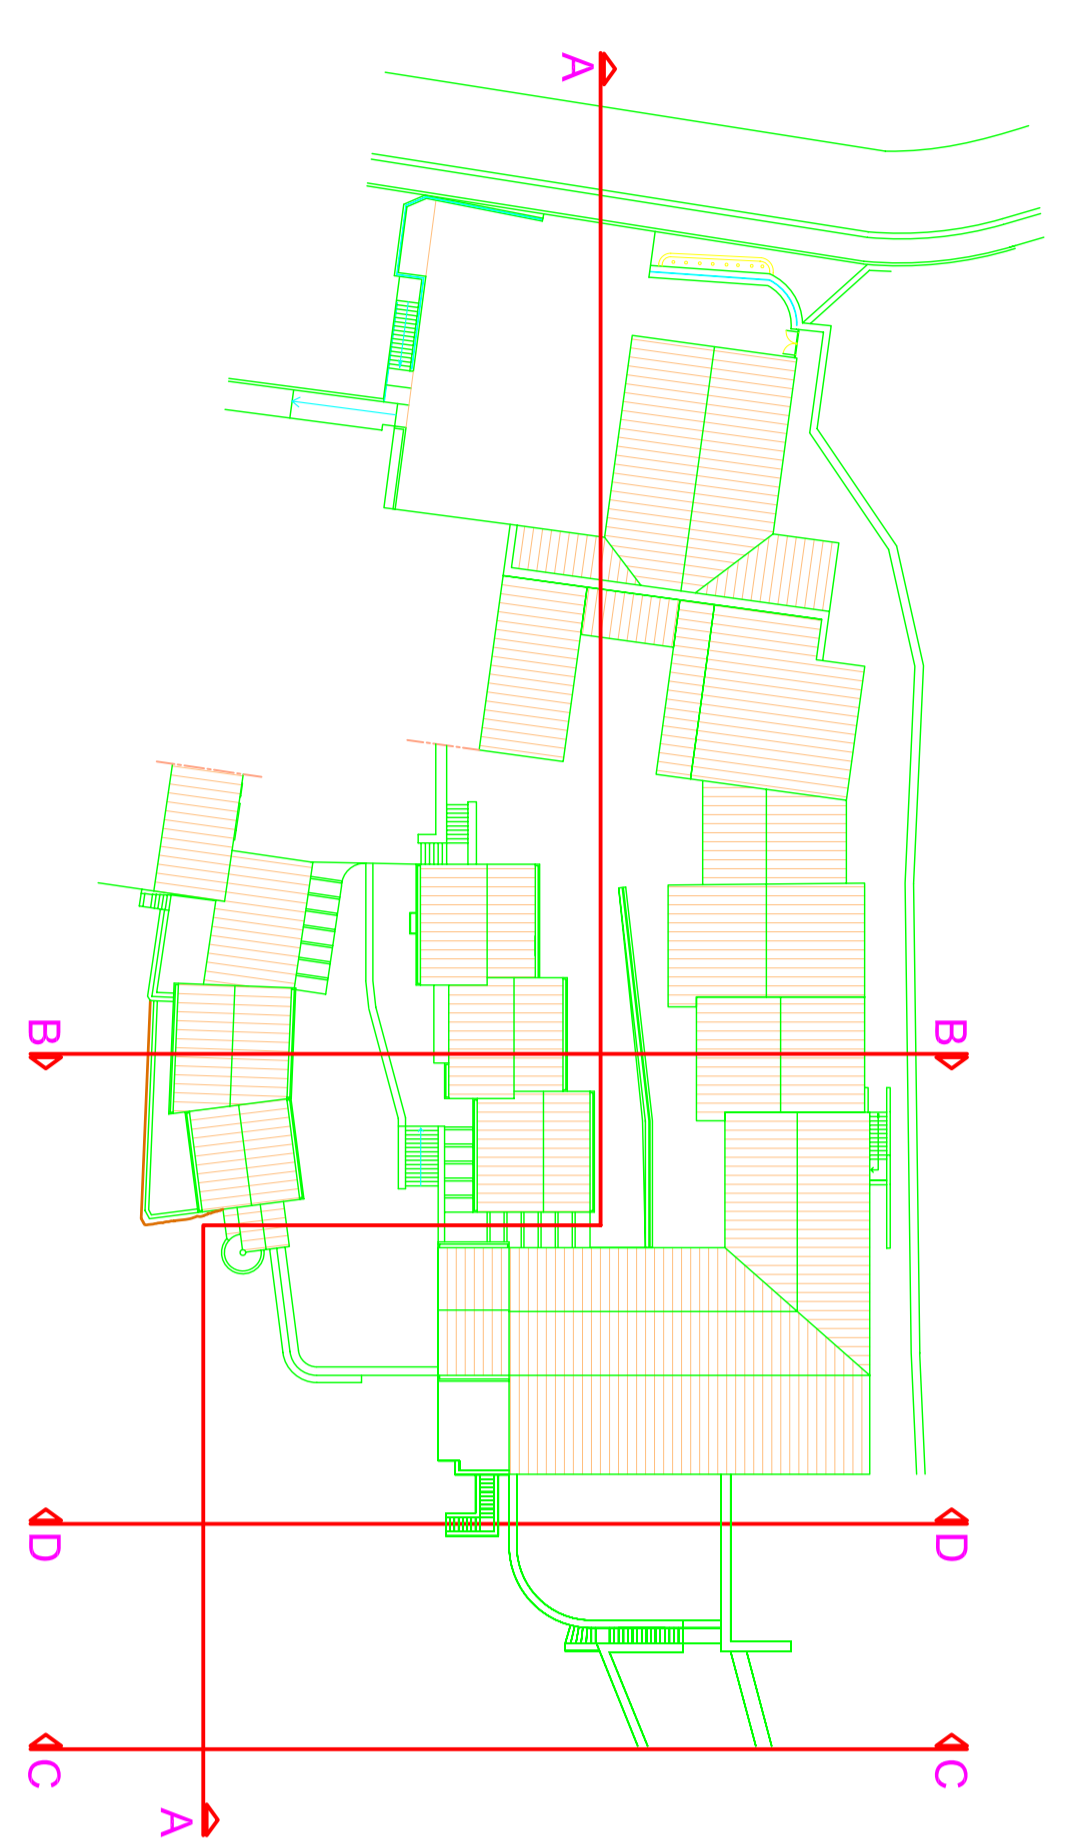

di fresu e enry
vico umberio n. 1, oristano

LEGENDA

- 8 H.8.01 realizzazione di nuova balaustra in metallo simile all'esistente, compreso l'inghisaggio di ferri di supporto
- 23 F.6.06 rivestimento in cantonetti di granito, trachite e basalto, finitura a spacco naturale
- 28 O.13.02 restauro delle balaustre esistenti compreso sabbiatura, zincatura e verniciatura finale
- 30 F.6.09 copertura esterna di finitura con lastroni di granito grigio

NOTA BENE

- i codici numerici evidenziati si riferiscono alle voci di elenco prezzi del progetto

ente	REGIONE AUTONOMA DELLA SARDEGNA	data	giugno 2008
progettista responsabile	AMPLIAMENTO, SOPRAELEVAZIONE, RISTRUTTURAZIONE E ALLESTIMENTO DEL MUSEO DELLA VITA E DELLE TRADIZIONI POPOLARI SARDE DI NUORO PROGETTO COMPLEMENTARE AI LAVORI DEL 1° LOTTO PROGETTO ESECUTIVO	tavola	15
committente	ISTITUTO SUPERIORE REGIONALE ETNOGRAFICO	PROGETTO	PROSPETTO-SEZIONE AA (2ª parte)
progettista responsabile	dot. arch. MARCELLO CARZEDDA BONNAVENTURA FRESU	scala	1:50