


AREA SUD
STRALCIO
PIANTA
LIVELLO 0

- LEGENDA**
- Struttura Museale - perimetro dell'edificio
pavimento e rivestimento (frontalino) in lastre di granito grigio, spess. cm 5
- 1 F.6.07 ricostituzione, recupero o completamento di murature di contenimento in cantoni di granito, traccie e basalto
 - 5 C.3.11 stibrazione del piano di campagna con riempimenti e rivestimenti in terra pressati in progetto
 - 6 B.2.05 canale di raccolta in calcestruzzo gettato in opera
 - 7 L.10.05 realizzazione di nuova soletta in modo simile all'esistente, compreso rifinimento di terra di supporto
 - 8 H.8.01 corpo illuminante tipo: KREON AR-CB - Waterproof Side
 - 13 N.12.17 corpo illuminante tipo: Osano Box 2 (1627)
 - 15 N.12.19 canaletta di drenaggio prefabbricata con griglia
 - 17 H.8.05 griglia alluminostallo anodizzata anticorrosione
 - 20 H.8.03 portico in metallo
 - 21 H.8.02 scala in ds smalto con rivestimento dei gradini in lastre antiscivolo
 - 22 C.3.04 F.6.04
 - 23 F.6.06 rivestimento in cantoni di granito, traccie e basalto con finitura a spazio naturale, dimensioni variabili
 - 26 C.3.04 scala con soletta e gradini in ds smalto, rivestiti superiormente con blocchi di granito con finitura a spazio naturale.
 - F.6.05 opportunamente ingessati e montati prima della realizzazione del rivestimento di cui alla voce n. 23
 - 30 F.6.09 copertura esterna di falda con lastre di granito grigio
 - 31 A.1.02 pavimentazione con lastre di granito dim. 60x120x6 (forma disabile)
 - 32 H.8.04 contributo di protezione completo di supporti
 - 33 C.3.02 muratura di contenimento: a) racordo con scala e contraltare esistente b) racordo con murature esistenti (furo in c.a. contenitore in cantoni di granito e traccie)
 - C.3.03 C.3.06
 - 45 cavetto impiantistico esistente: a) parte esistente- b) prolungamento da realizzare
 - 47 piano di campagna esistente
 - 48 delimitazione via di esodo realizzata nel 1° lotto per fondo pratica antiscivolo (unico CPT audioturam - museo)
 - 49 A.1.01 realizzazione o modifica di apertura
 - 50 G.2.04 intonaco per esterni e biotegolatura
 - G.2.05
 - 51 C.3.03 calcestruzzo R24, 300 per murature in elevazione o soletta in opera
 - C.3.08
 - 52 C.3.08 massetto in calcestruzzo cementizio smalto con rete elettrosaldata
 - 53 murature esistenti in calcestruzzo cementizio smalto realizzate nel 1° lotto
- NOTA BENE**
- i codici numerati evidenziali si riferiscono alle voci di elenco prezzi del progetto



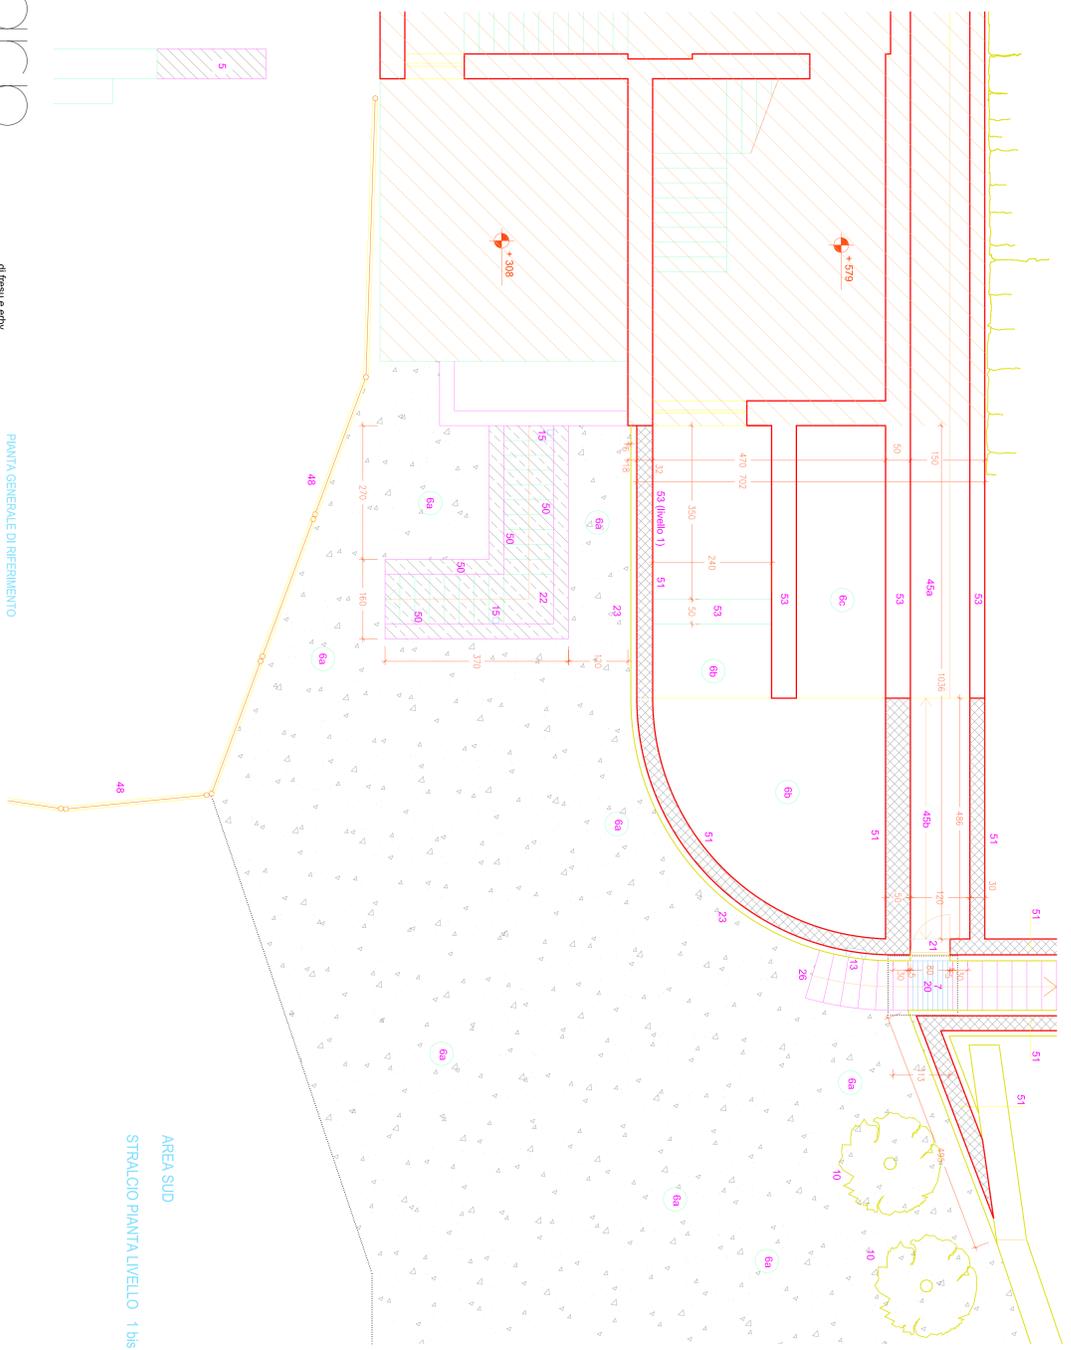


AREA SUD
STRALCIO Pianta Livello 0

PIANTA GENERALE DI RIFERIMENTO

ente	REGIONE AUTONOMA DELLA SARDEGNA	data	giugno 2008
progetto	AMPLIAMENTO, SFRALCIZZAZIONE, RISTRUTTURAZIONE E ALLESTIMENTO DEL MUSEO DELLA VITA E BELLE PRODUZIONI POLICREICHE DI MONTECASSINO	avviso	12
committente	ISTITUTO SUPERIORE REGIONALE ETNOANTROPOLOGICO	area di intervento	AREA SUD LIVELLO 0 - 1° lotto - 2
progettista	del. arch. MARCELLO CAZZEDDA	scala	1:50
responsabile	ROMANVENTURA FRESU		

di firma e arch. studio
Vico Umbratico n. 1, oristano

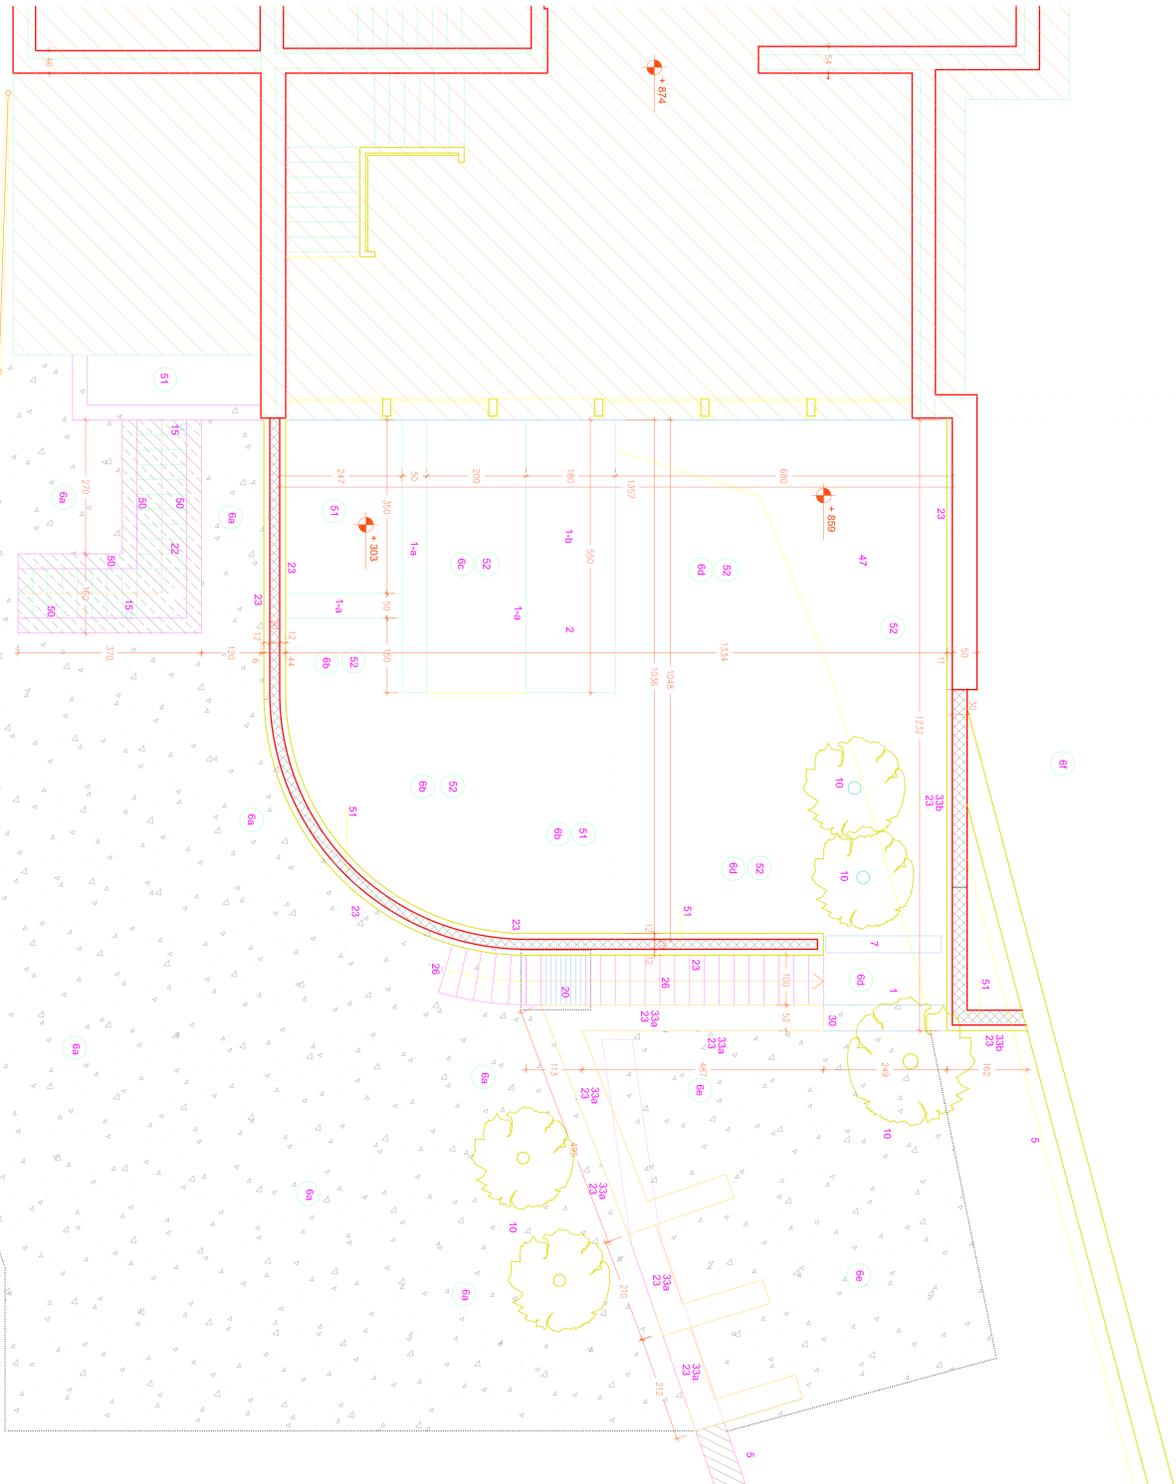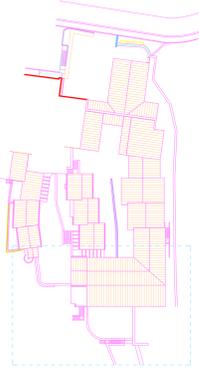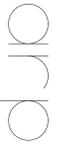

AREA SUD
STRALCIO Pianta Livello 2
(quota di sezione coincidente con il piano delle parti edificare esistenti: cavetto e murature)



6