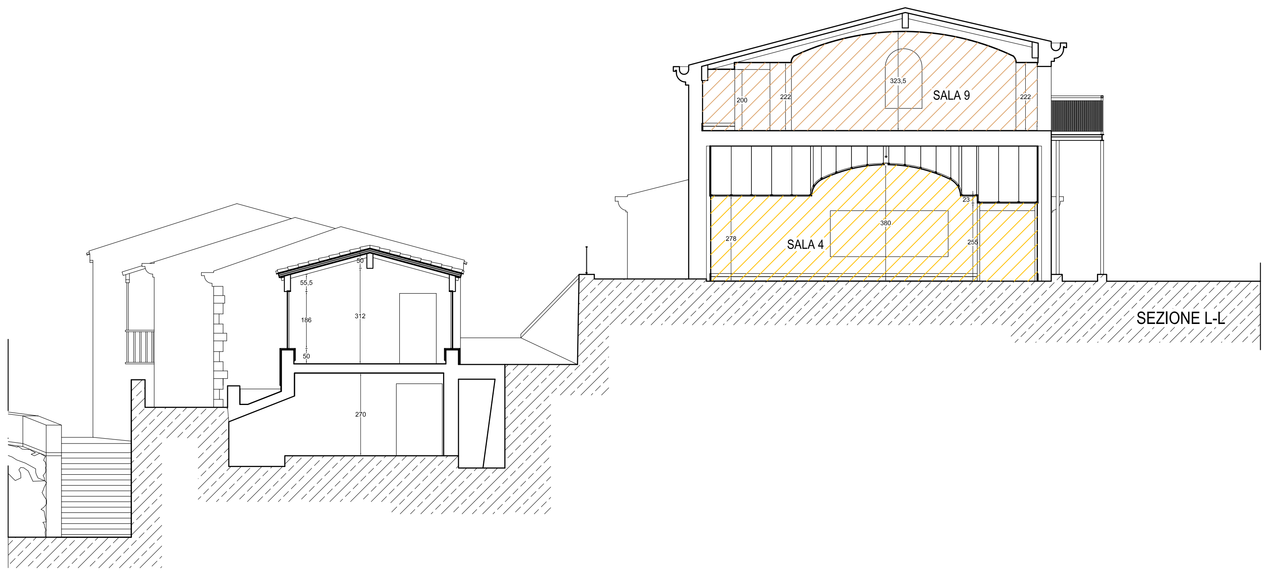

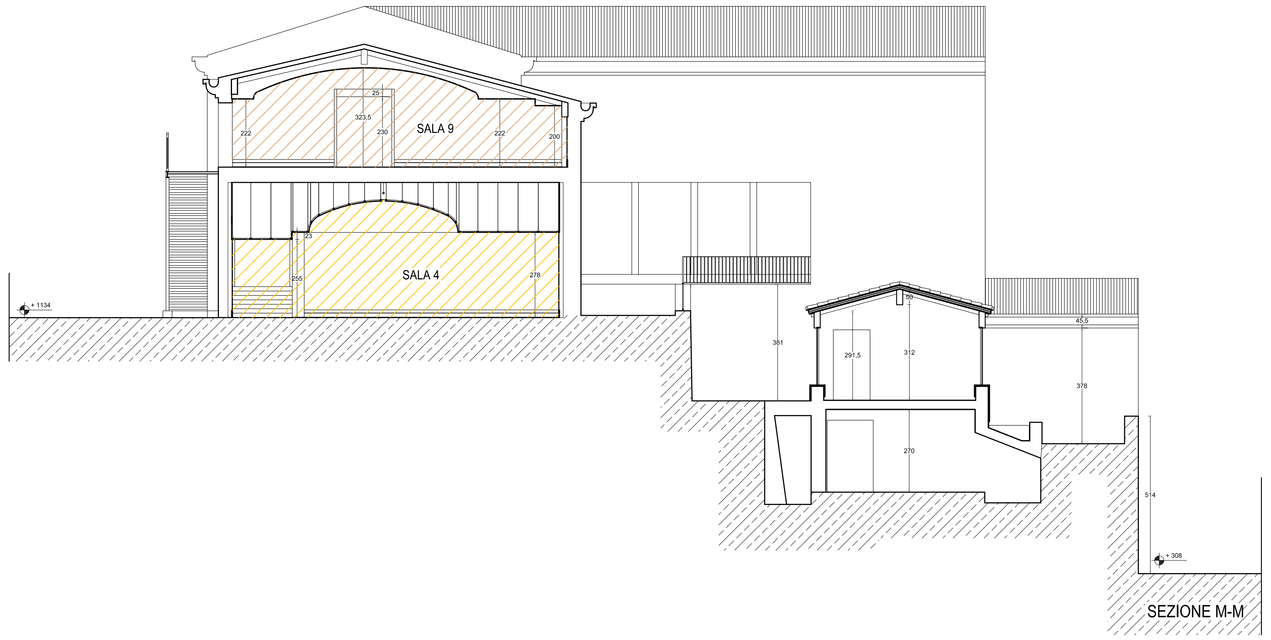

LEGENDA

Sala 4

D.000.0002.0008	Acciaio per armatura di strutture in calcestruzzo armato
S.17.03	Corpo illuminante LED ad incasso
S.17.05	Apparecchio con LED di potenza da incasso a soffitto
S.17.07	Barra orientabile in alluminio natura con 6 LED
S.17.09	Barra orientabile in alluminio natura con 9 LED

Sala 5

D.000.0002.0008	Acciaio per armatura di strutture in calcestruzzo armato
C.3.09	Massetto in calcestruzzo cementizio sottopavimenti
F.6.12	Materassino di isolamento acustico
C.3.14	Muratura di tamponamento in mattoni forati
F.6.08	Pavimentazione continua in cemento, quarzo e resine
G.7.01	Sbruffatura con malta bastarda additivata
G7.06	Intonaco deumidificante spess. cm 2/3
G.713a	Rasatura di pareti con grassello di calce
D.4.07	Controsoffittatura piana sospesa con lastre di cartongesso
D.4.08	Velette in cartongesso per controsoffitature h. cm 5/10
D.4.09a	Velette in cartongesso per controsoffitature h. cm 25/27
D.4.16	Nicchia per controsoffitature h. cm 5/10
G.7.08	Tinteggiatura per interni con pittura ai silossani
I.9.02	Battiscopa in lastre di venato tirreno h. cm 20/30
G.7.15	Regolazione complanare della muratura
G.7.17	Rinzaffo antisale in funzione di mano di aggrappo
S.17.09	Barra orientabile in alluminio natura con 9 LED
I.9.01	Stipiti in venato tirreno

Sala 8

D.000.0002.0008	Acciaio per armatura di strutture in calcestruzzo armato
C.3.09	Massetto in calcestruzzo cementizio per sottofondo di pavimenti
F.6.12	Materassino di isolamento acustico
F.6.08	Pavimentazione continua in cemento, quarzo e resine
G.7.01	Sbruffatura con malta bastarda additivata con fibre di vetro
G7.06	Intonaco deumidificante spess. cm 2/3
G.713a	Rasatura di pareti con prodotto a base di grassello di calce
D.4.07	Controsoffittatura piana sospesa con lastre di cartongesso
D.4.09a	Velette in cartongesso per controsoffitature h. cm 25/27
G.7.08	Tinteggiatura per interni con pittura ai silossani
I.9.02	Battiscopa in lastre di venato tirreno h. cm 20/30
S.17.03	Corpo illuminante LED ad incasso
S.17.05	Apparecchio illuminante da incasso a soffitto con LED di potenza
S.17.09	Barra orientabile in alluminio natura con 9 LED
S.17.8b	Faretto da incasso a LED
I.9.01	Stipiti in venato tirreno

Sala 9

D.000.0002.008	Acciaio per armatura di strutture in calcestruzzo armato
C.3.09	Massetto in calcestruzzo cementizio per sottofondo di pavimenti
C.3.18	Muratura in muroblocco pesante di laterizio
F.6.12	Materassino di isolamento acustico
F.6.08	Pavimentazione continua in cemento, quarzo e resine
G.7.01	Sbruffatura con malta bastarda additivata con fibre di vetro
G7.06	Intonaco deumidificante spess. cm 2/3
G.713a	Rasatura di pareti con prodotto a base di grassello di calce
D.4.07	Controsoffittatura piana sospesa con lastre di cartongesso
D.4.08	Velette in cartongesso per controsoffitature h. cm 5/10
D.4.09a	Velette in cartongesso per controsoffitature h. cm 25/27
D.4.10	Controsoffittatura a doppia orditura con volta ad arco ribassato
D.4.16	Nicchia per controsoffitature h. cm 5/10
G.7.08	Tinteggiatura per interni con pittura ai silossani
I.9.02	Battiscopa in lastre di venato tirreno h. cm 20/30
S.17.09	Barra orientabile in alluminio natura con 9 LED
S.17.8c	Faretto da incasso a LED, mm 167 x 84 x 210
I.9.01	Stipiti in venato tirreno
LA.10.02	Porta antincendio e antifumo REI 120

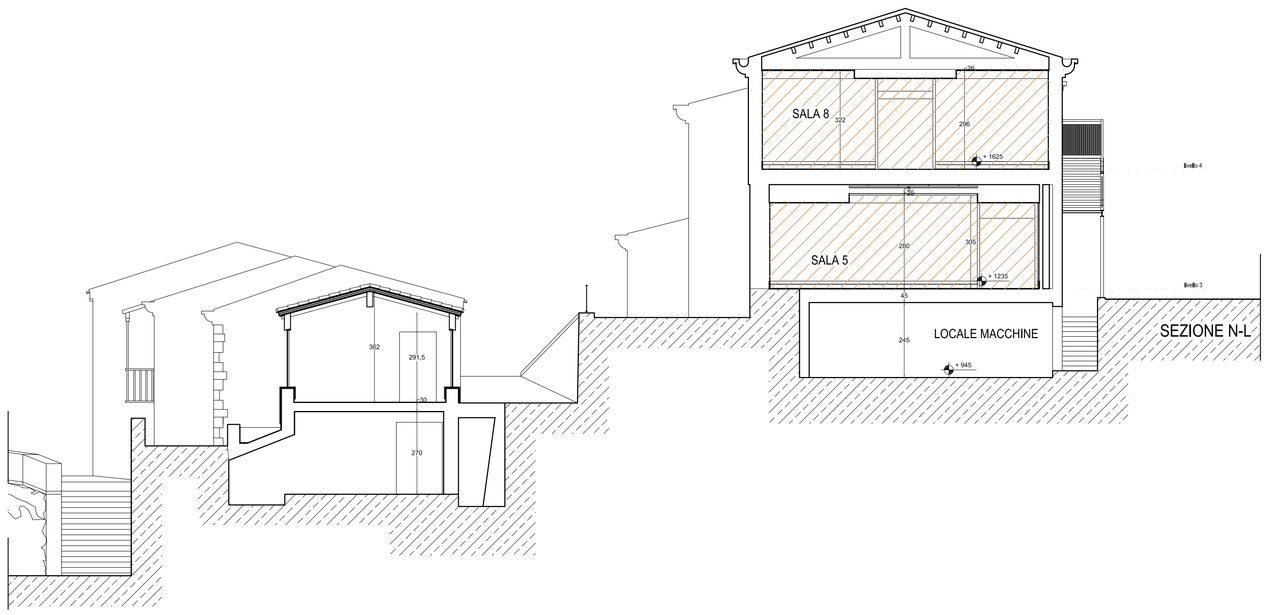

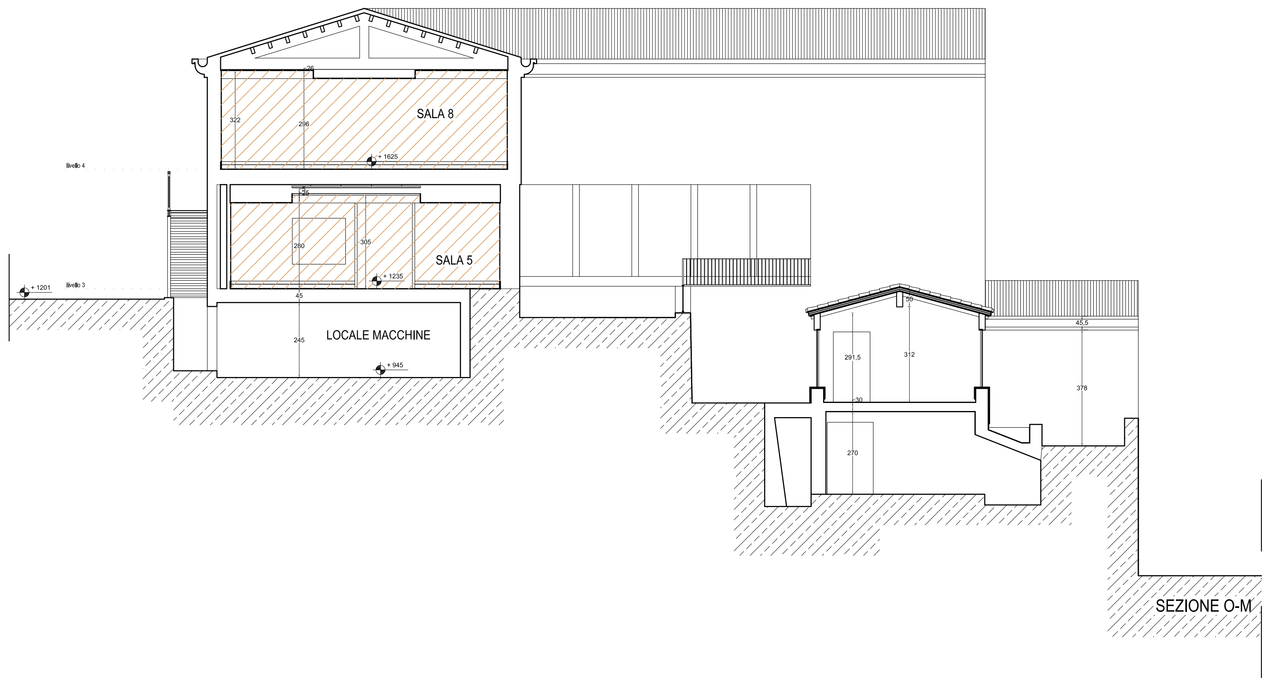

LEGENDA

SALE COMPLETATE DA ALLESTIRE

SALE DA COMPLETARE CON OPERE EDILI E ALLESTIMENTI

arp studio

di fresu e erby
vico umberto n. 1, oristano
e-mail arp.studio@libero.it
te. e fax 0783 78798

ente: REGIONE AUTONOMA DELLA SARDEGNA	data: NOVEMBRE 2010
PROGETTO ESECUTIVO AMPLIAMENTO, SOPRAELEVAZIONE, RISTRUTTURAZIONE E ALLESTIMENTO DEL MUSEO DELLA VITA E DELLE TRADIZIONI POPOLARI SARDE DI NUORO 2° STRALCIO OPERATIVO - Opere edili	tavola PR-08
committente: ISTITUTO SUPERIORE REGIONALE ETNOGRAFICO	PROGETTO SEZIONE L-L SEZIONE M-M SEZIONE N-L SEZIONE O-M
progetto: ARP STUDIO STAFF di progettazione: Ing. RAIMONDO CADEDDU Prof. BONAVENTURA FRESU Ing. ALESSANDRO CAMPUS Arch. ELISA MANCA	scala 1:100