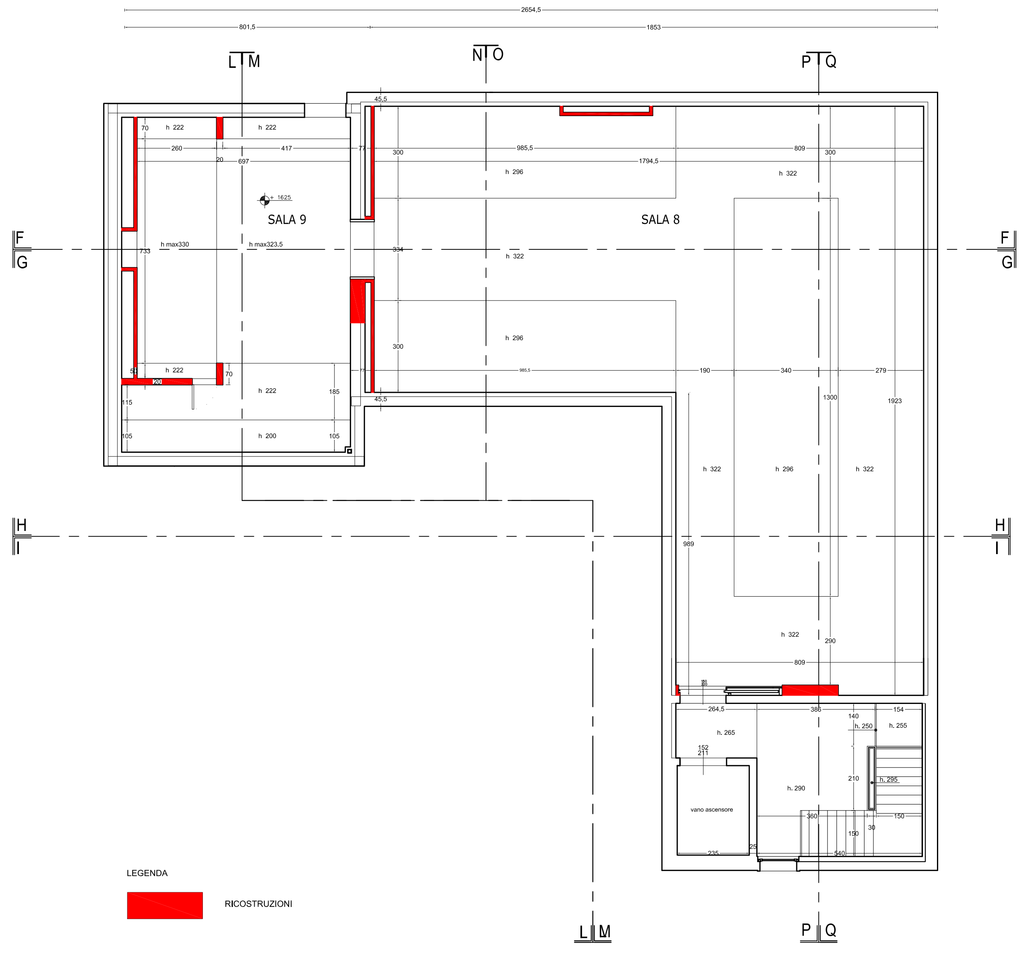

PIANTA CONTROSOFFITTI LIVELLO 4

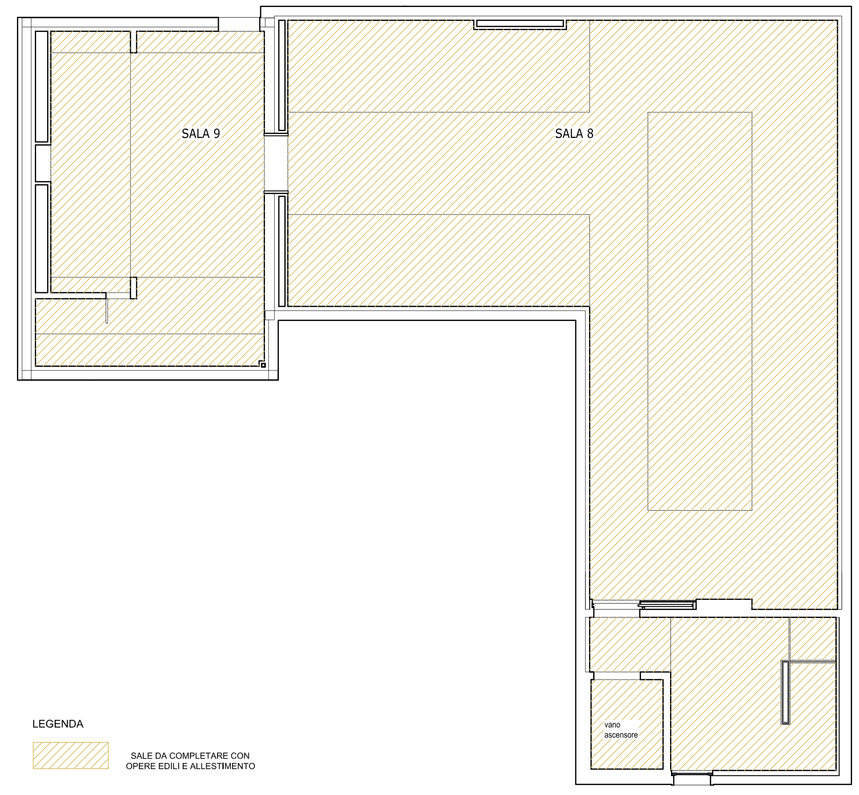

PIANTA CONTROSOFFITTI LIVELLO 4

arp studio
di fresu e erby
vico umberto n. 1, oristano
e-mail arp.studio@libero.it
te.. e fax 0783 78798

ente: REGIONE AUTONOMA DELLA SARDEGNA	data: NOVEMBRE 2010
PROGETTO ESECUTIVO AMPLIAMENTO, SOPRAELEVAZIONE, RISTRUTTURAZIONE E ALLESTIMENTO DEL MUSEO DELLA VITA E DELLE TRADIZIONI POPOLARI SARDE DI NUORO 2° STRALCIO OPERATIVO - Opere edili	tavola PR-12
committente: ISTITUTO SUPERIORE REGIONALE ETNOGRAFICO	PROGETTO PLANIMETRIA LIVELLO 4 DISPOSIZIONE LUCI
progetto: ARP STUDIO STAFF di progettazione: Ing. RAIMONDO CADEDDU Prof. BONAVENTURA FRESU Ing. ALESSANDRO CAMPUS Arch. ELISA MANCA	scala 1:100 1:200

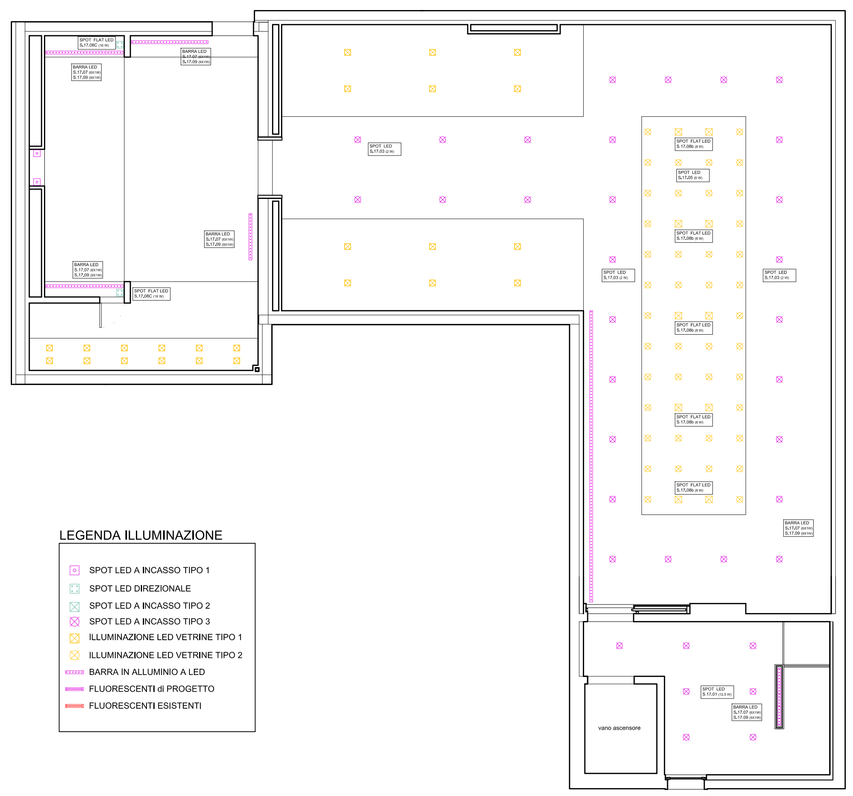

DISPOSIZIONE LUCI LIVELLO 4

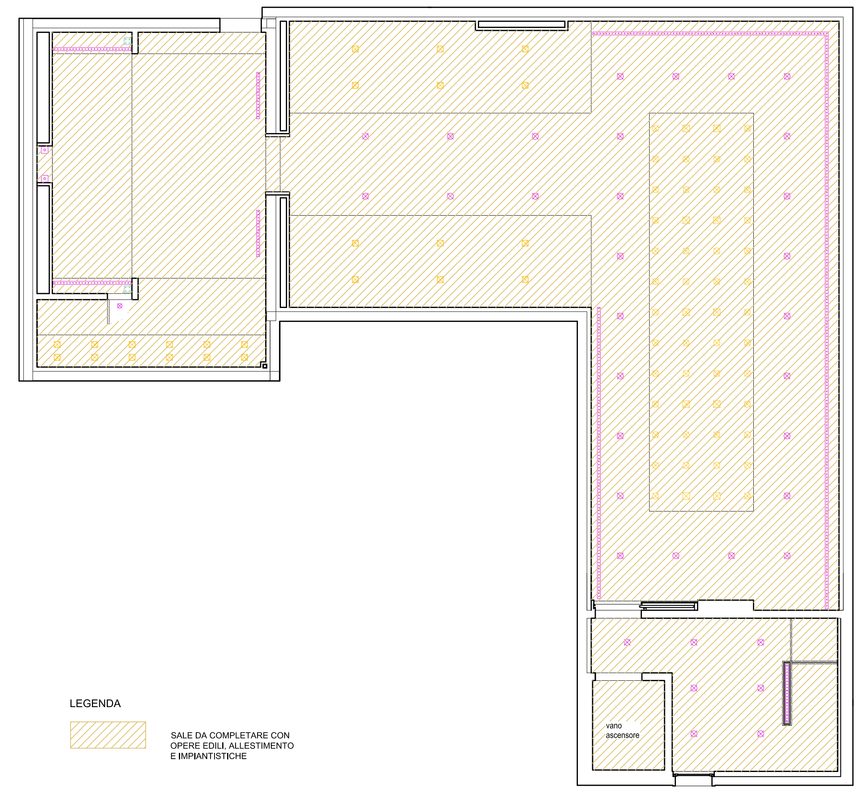

DISPOSIZIONE LUCI LIVELLO 4