



di Fresu e ealy,
vico Umberto I, 1, Cagliari
central@arpstudio.it
tel. +39 070 573739


cliente	REGIONE AUTONOMA DELLA SARDEGNA	data	NOVEMBRE 2010
progetto	PROGETTO ESECUTIVO AMPLIAMENTO, SOPRAELEVAZIONE, RISTRUTTURAZIONE E ALLESTIMENTO DEL MUSEO DELLA VITA E DELLE TRADIZIONI POPOLARI SARDE DI NUORO	traccia	PR-13
committente	ISTITUTO SUPERIORE REGIONALE ETNOGRAFICO	progetto	PROGETTO
progetto	ARP STUDIO	staff di progettazione	ING. RAFFAELLO CERRECU ING. ROBERTO CARRU ING. ALESSANDRO CAMMIS ING. ELISABETTA
scala	1:100		

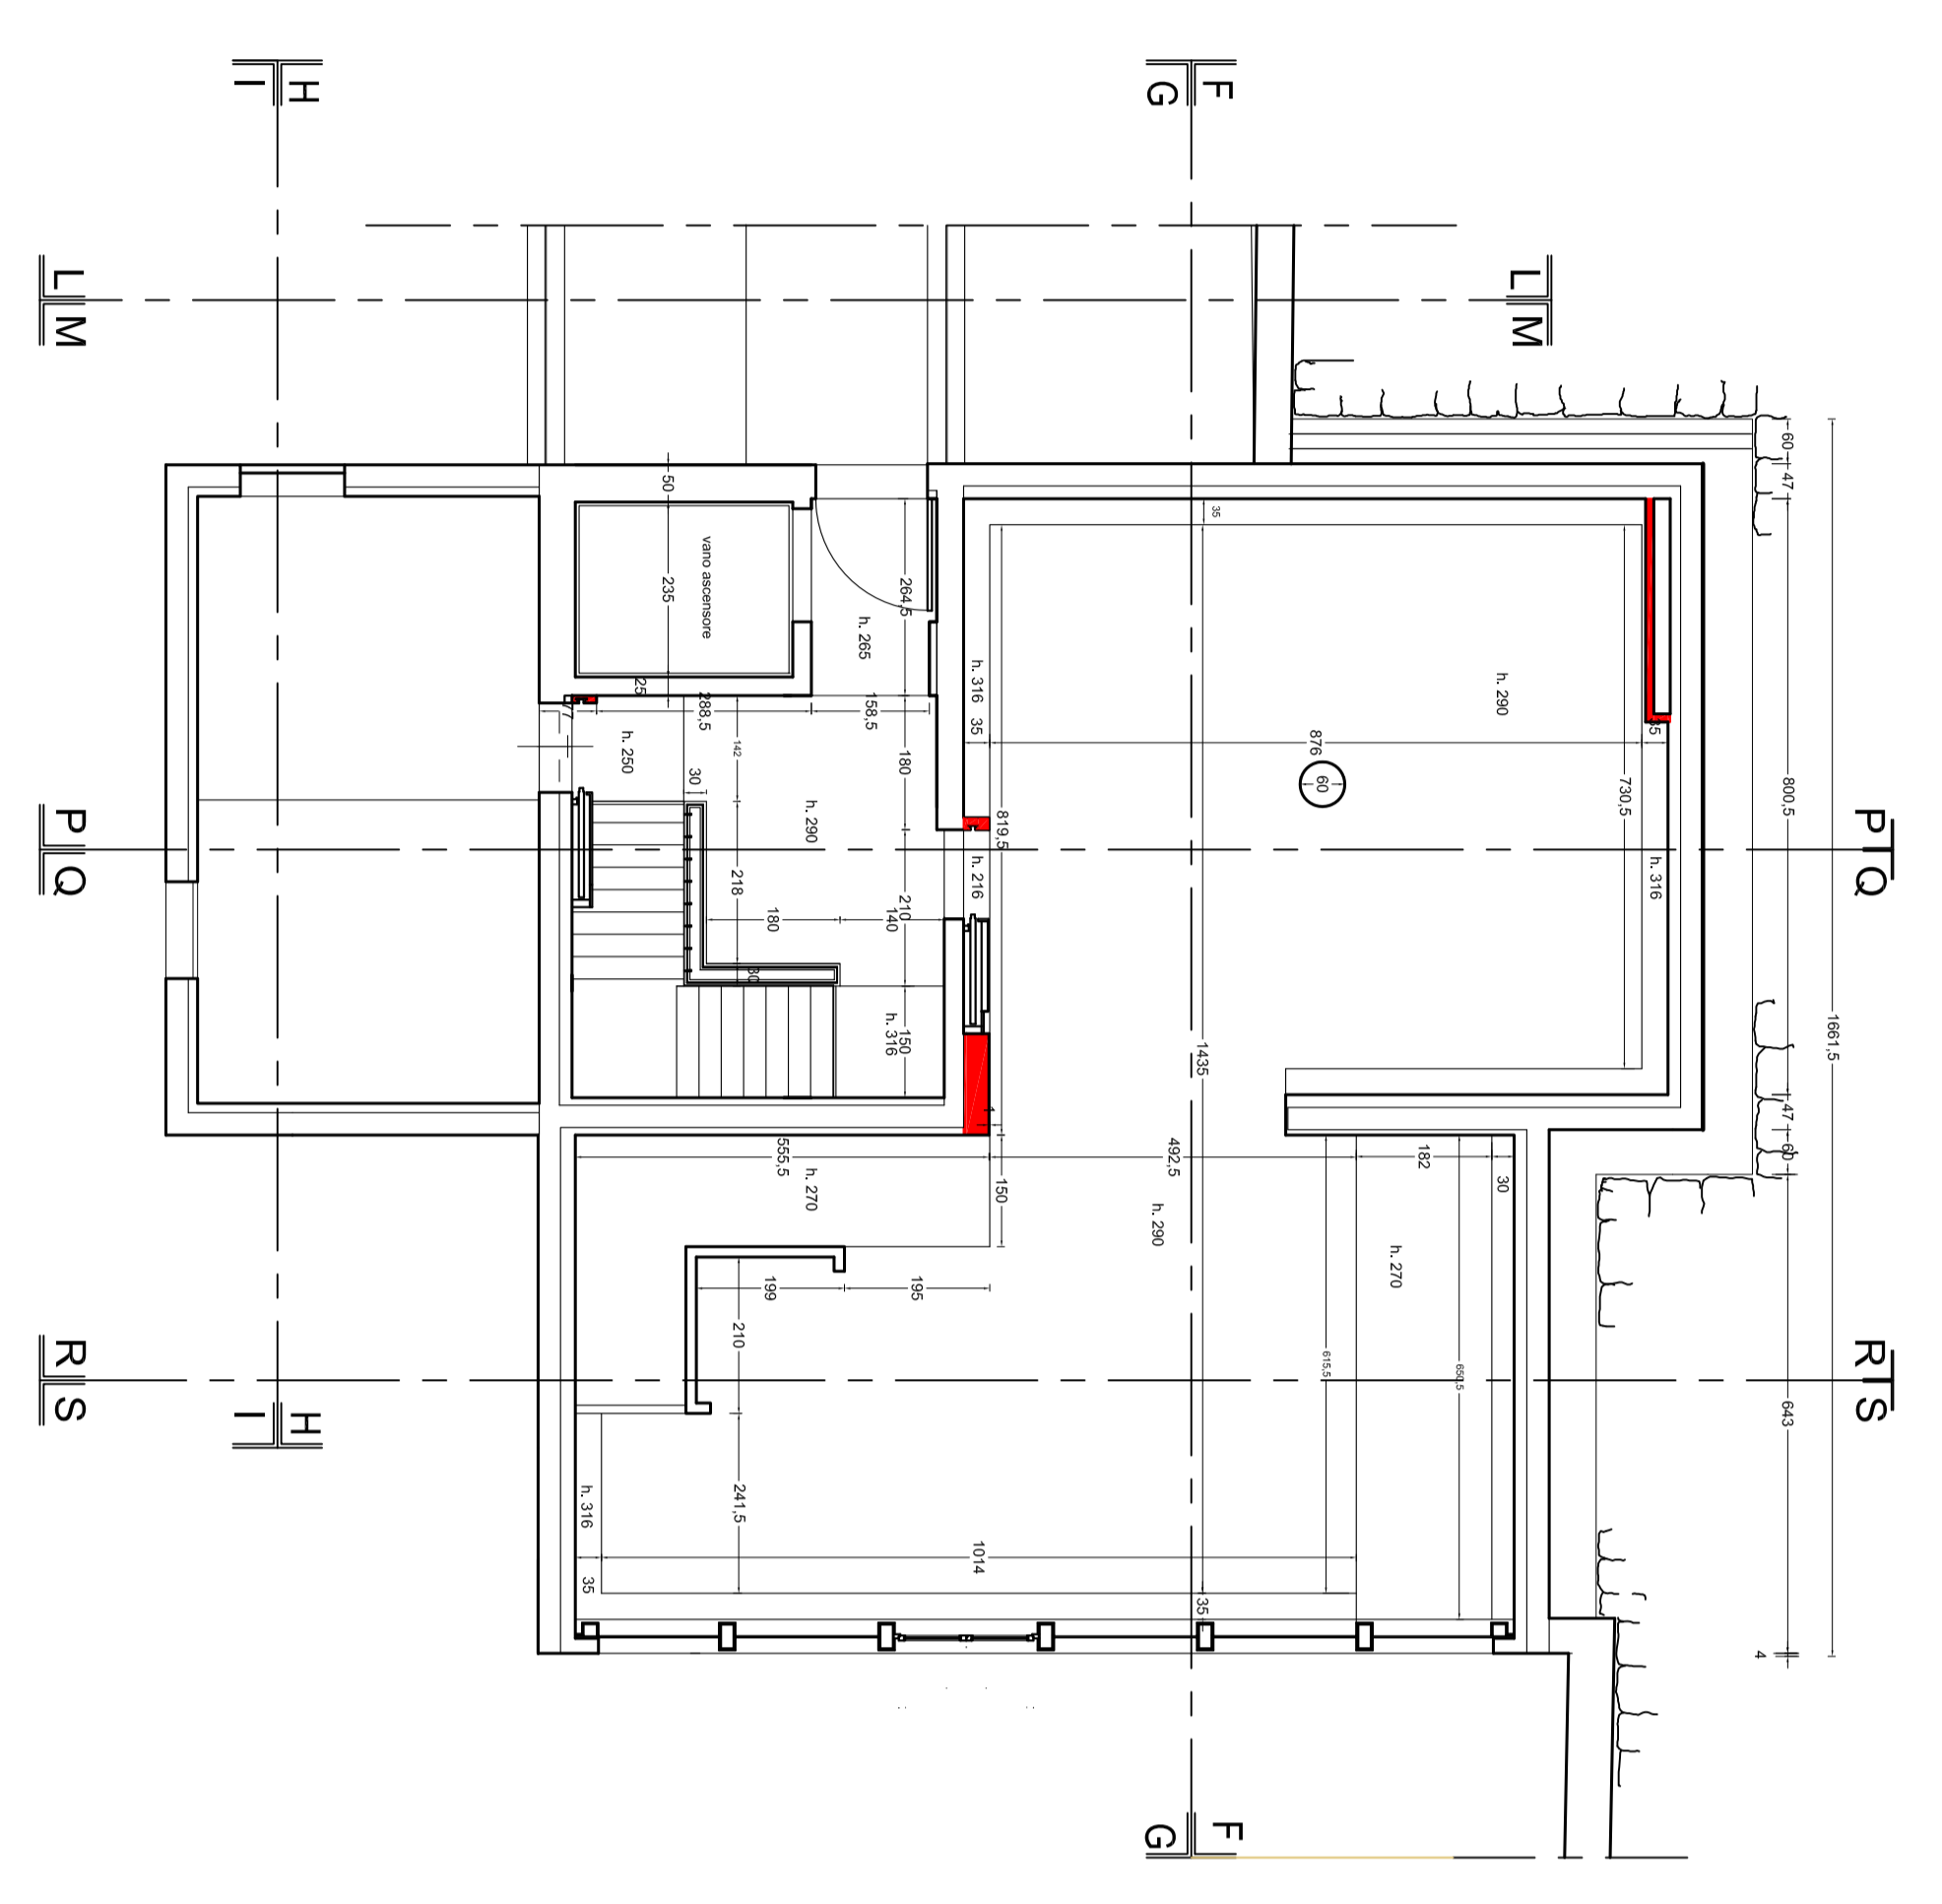

PIANTA CONTROSOFITTI LIVELLO 2

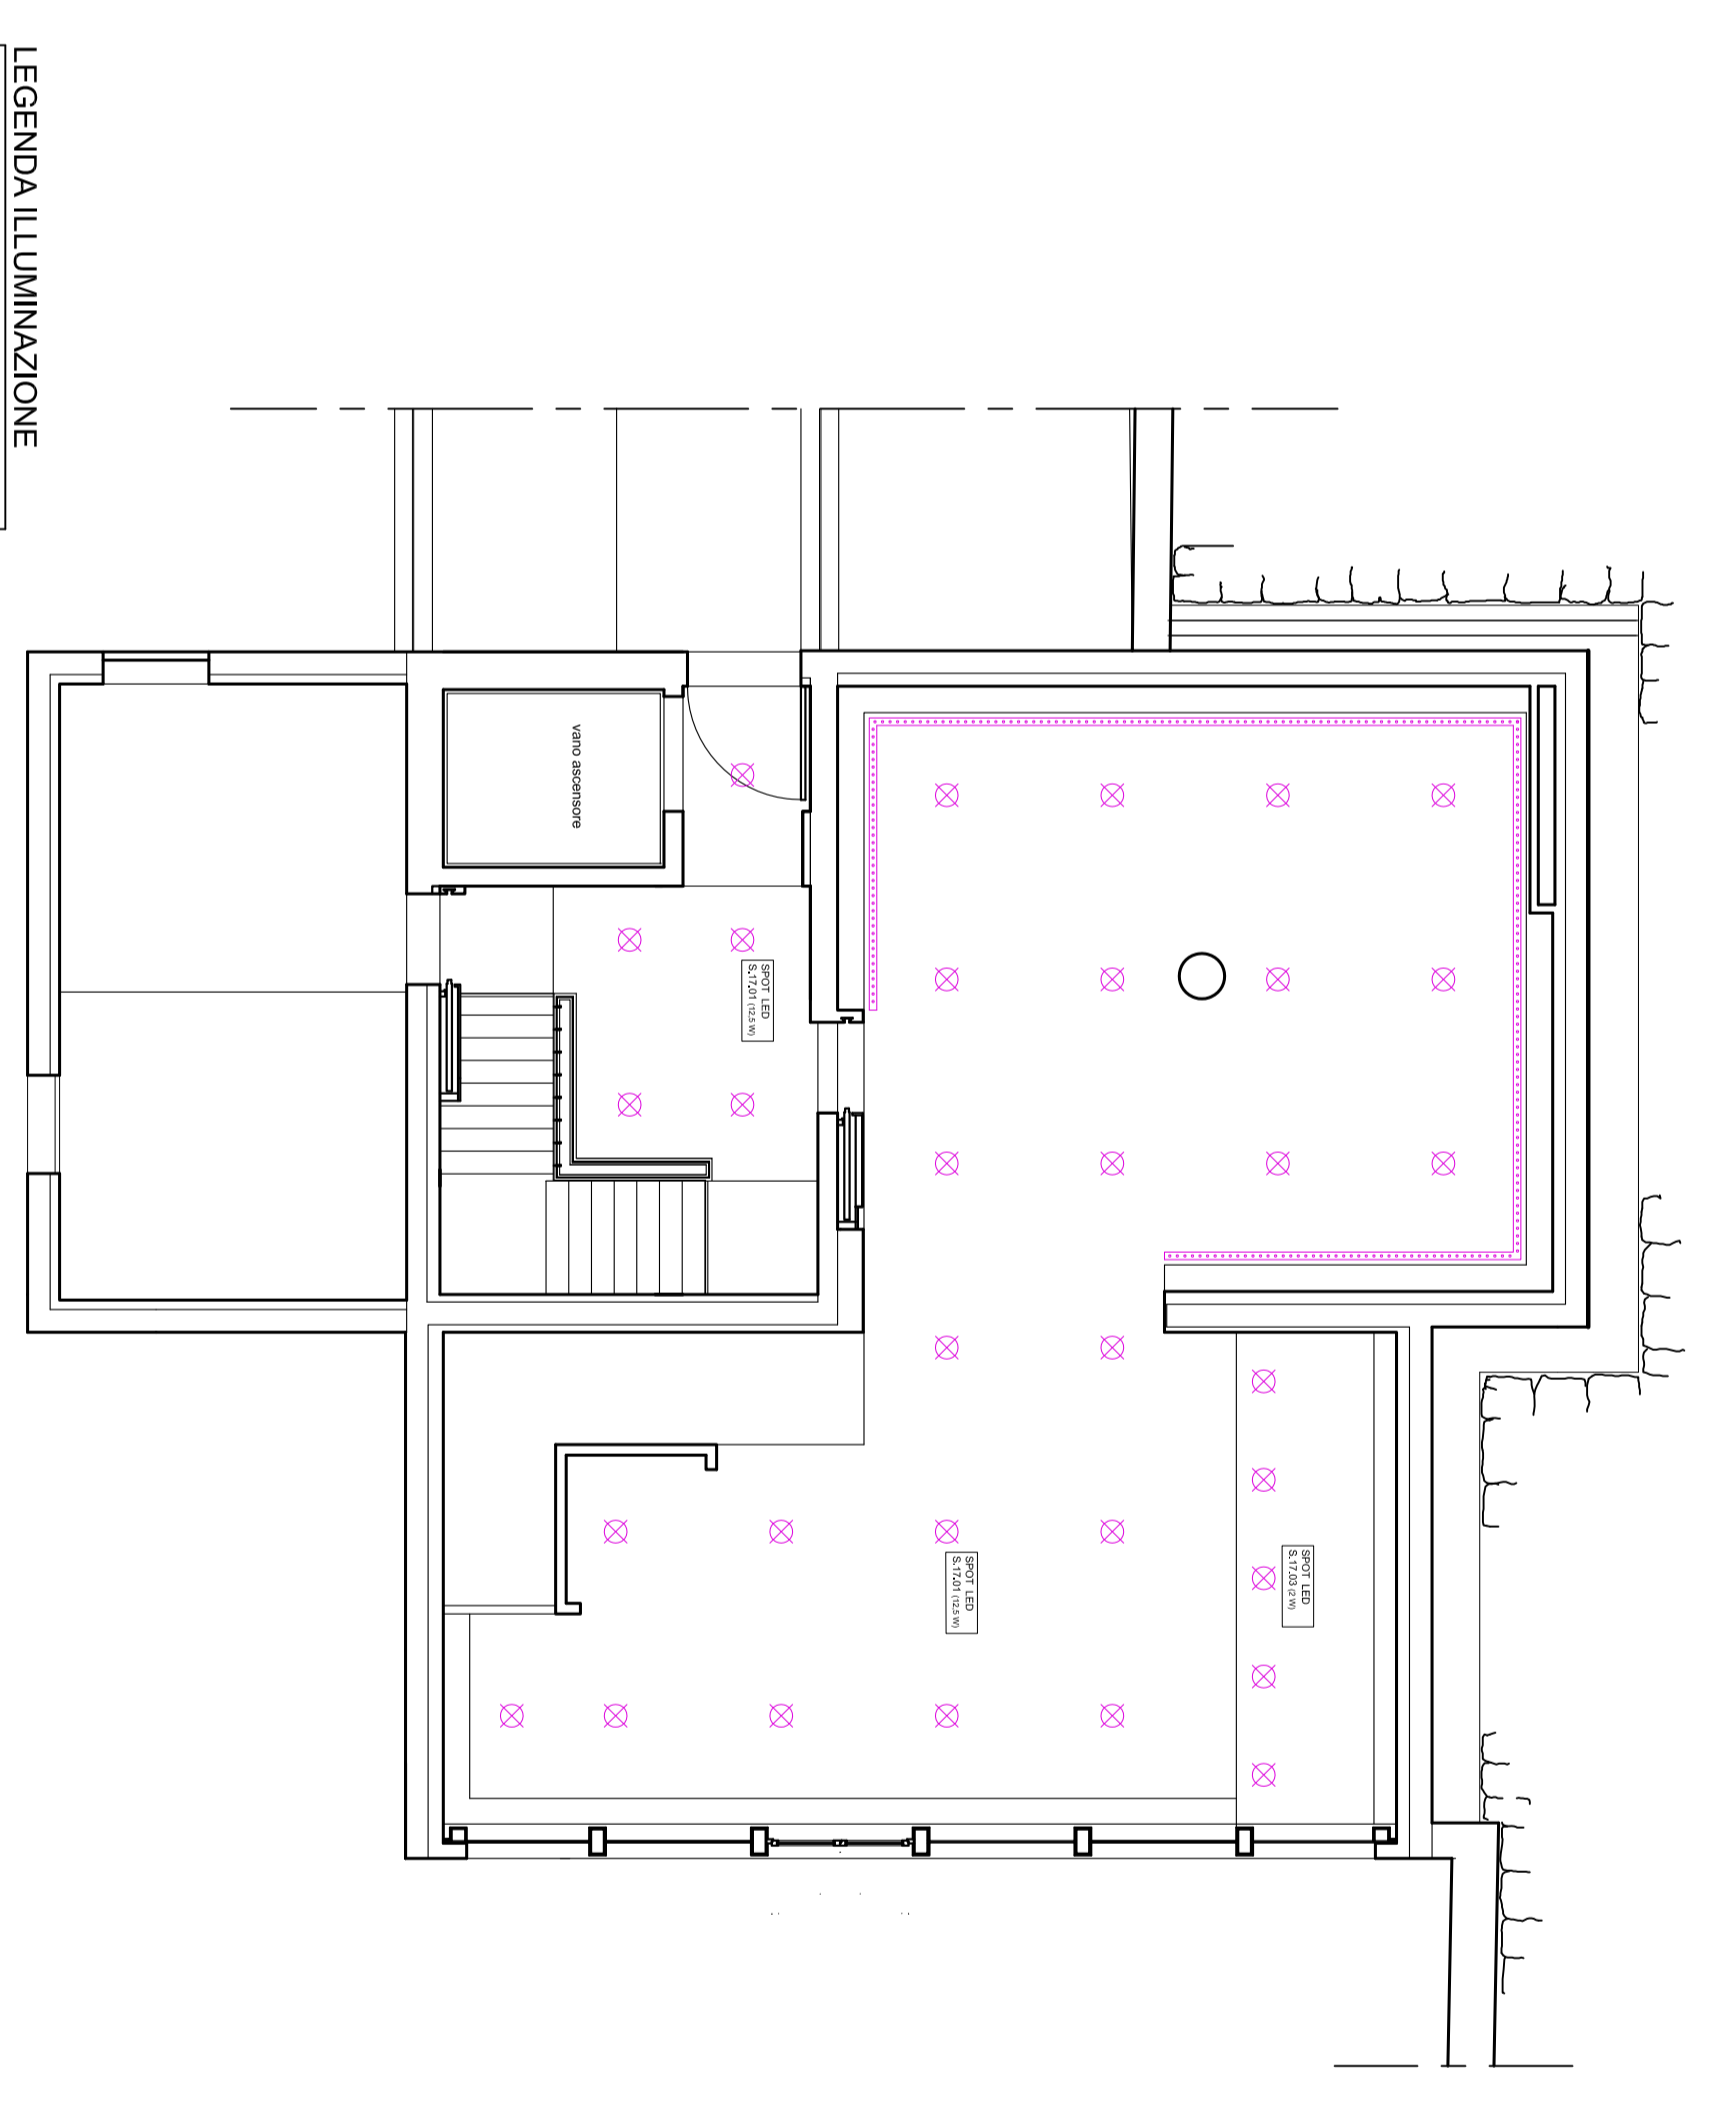

DISPOSIZIONE LUCI LIVELLO 2

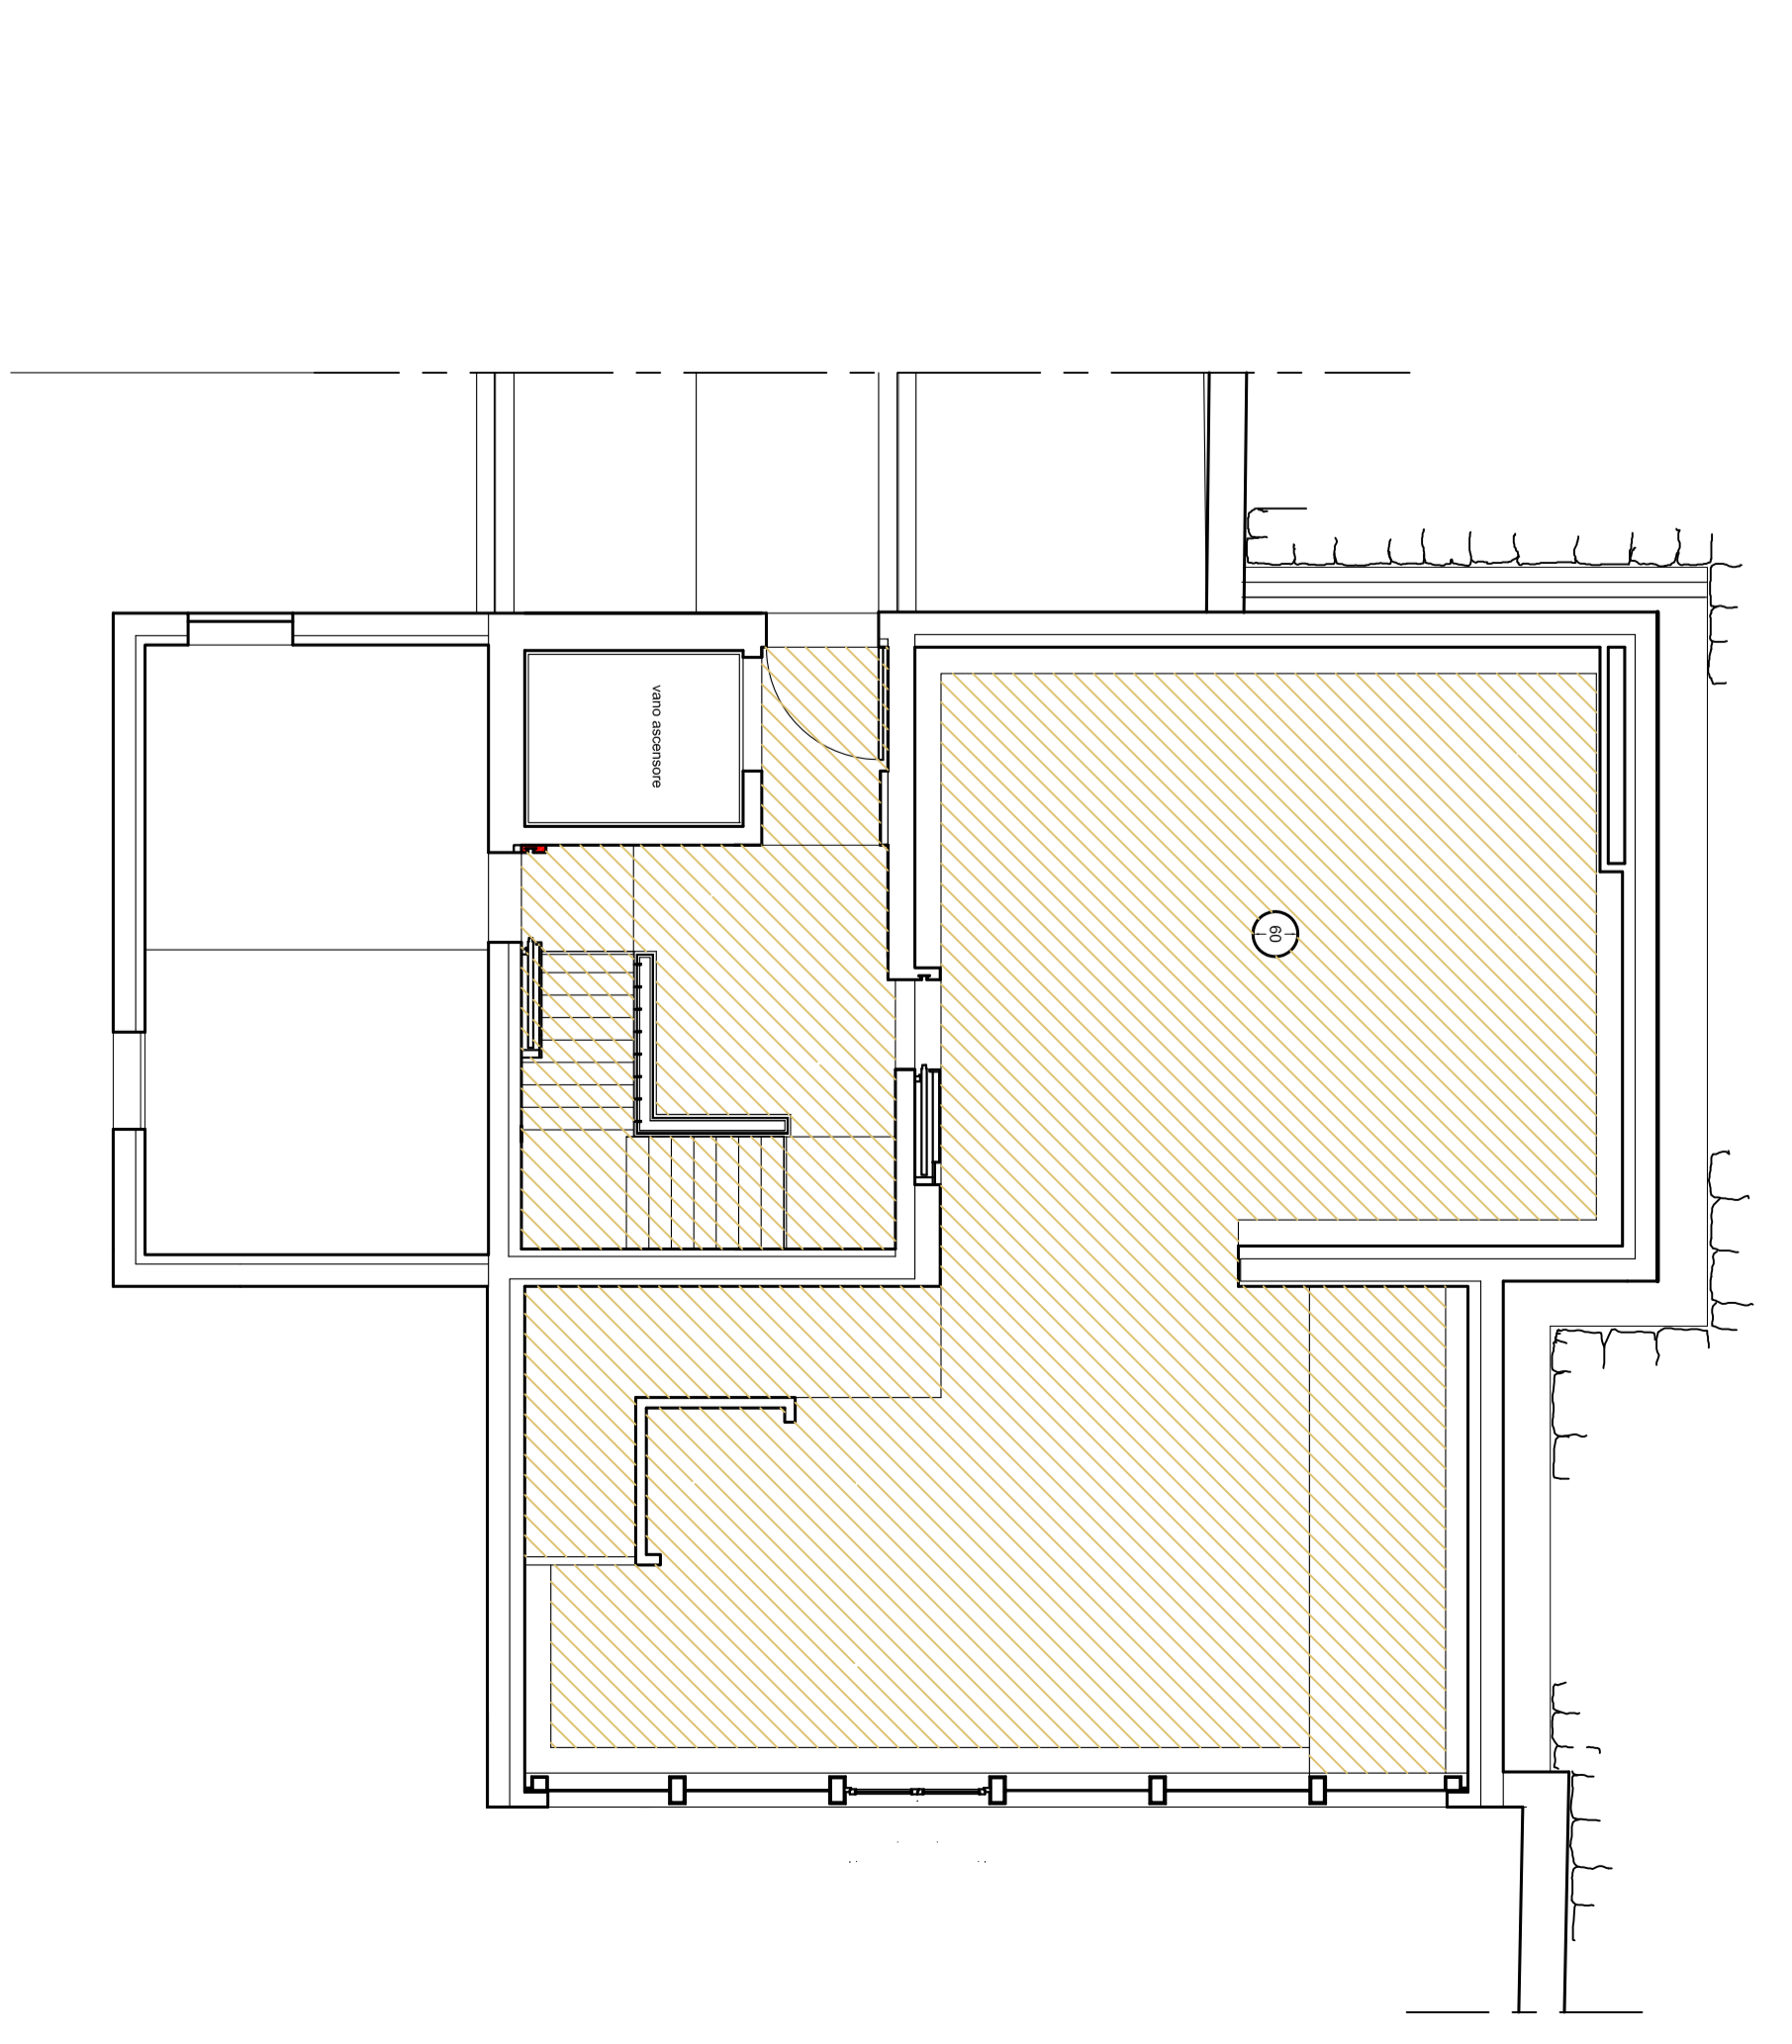

PIANTA OPERE PREVISTE LIVELLO 2

- LEGENDA ILLUMINAZIONE
- SPOT LED A INCASSO TIPO 1
 - SPOT LED OREZZIALE
 - SPOT LED A INCASSO TIPO 2
 - SPOT LED A INCASSO TIPO 3
 - SPOT LED A INCASSO TIPO 4
 - ILLUMINAZIONE LED VETRIE TIPO 1
 - ILLUMINAZIONE LED VETRIE TIPO 2
 - BARRA IN ALLUMINIO A LED
 - FLUORESCENTI A PROIETTO
 - FLUORESCENTI ESIBITI

- LEGENDA
- SALE IN COMPARTI CON
OPERE EDILI E SPANISTICHE