


MURO DI CONTENIMENTO 1:20



SEZIONE TIPO 2-2 1:20

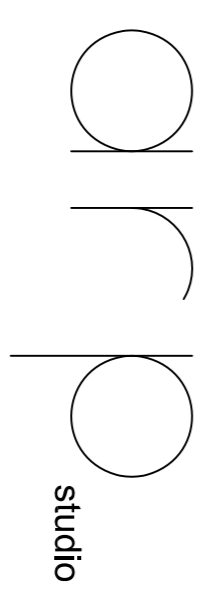

studio

di fresu e erby
vico umberto n. 1, oristano
e-mail arp.studio@libero.it
te. e fax 0783 78798

ente: REGIONE AUTONOMA DELLA SARDEGNA		data: NOVEMBRE 2010	
progetto: ARP STUDIO		scala: 1:50 1:20	
committente: ISTITUTO SUPERIORE REGIONALE ETNOGRAFICO		traccia: PR-14b	
PROGETTO ESECUTIVO AMPLIAMENTO, SOPRAELEVAZIONE, RISTRUTTURAZIONE E ALESTIMENTO DEL MUSEO DELLA VITA E DELLE TRADIZIONI POPOLARI SARDE DI NUORO		PROGETTO CABINA ELETTRICA STRUTTURE	
2° STRALCIO OPERATIVO - Opere edili			
STAFF di progettazione: Ing. RAMONDO CALEDU Prof. ROBERTO FRESU Ing. ALESSANDRO CAMPUS Arch. ELISA MANCA			

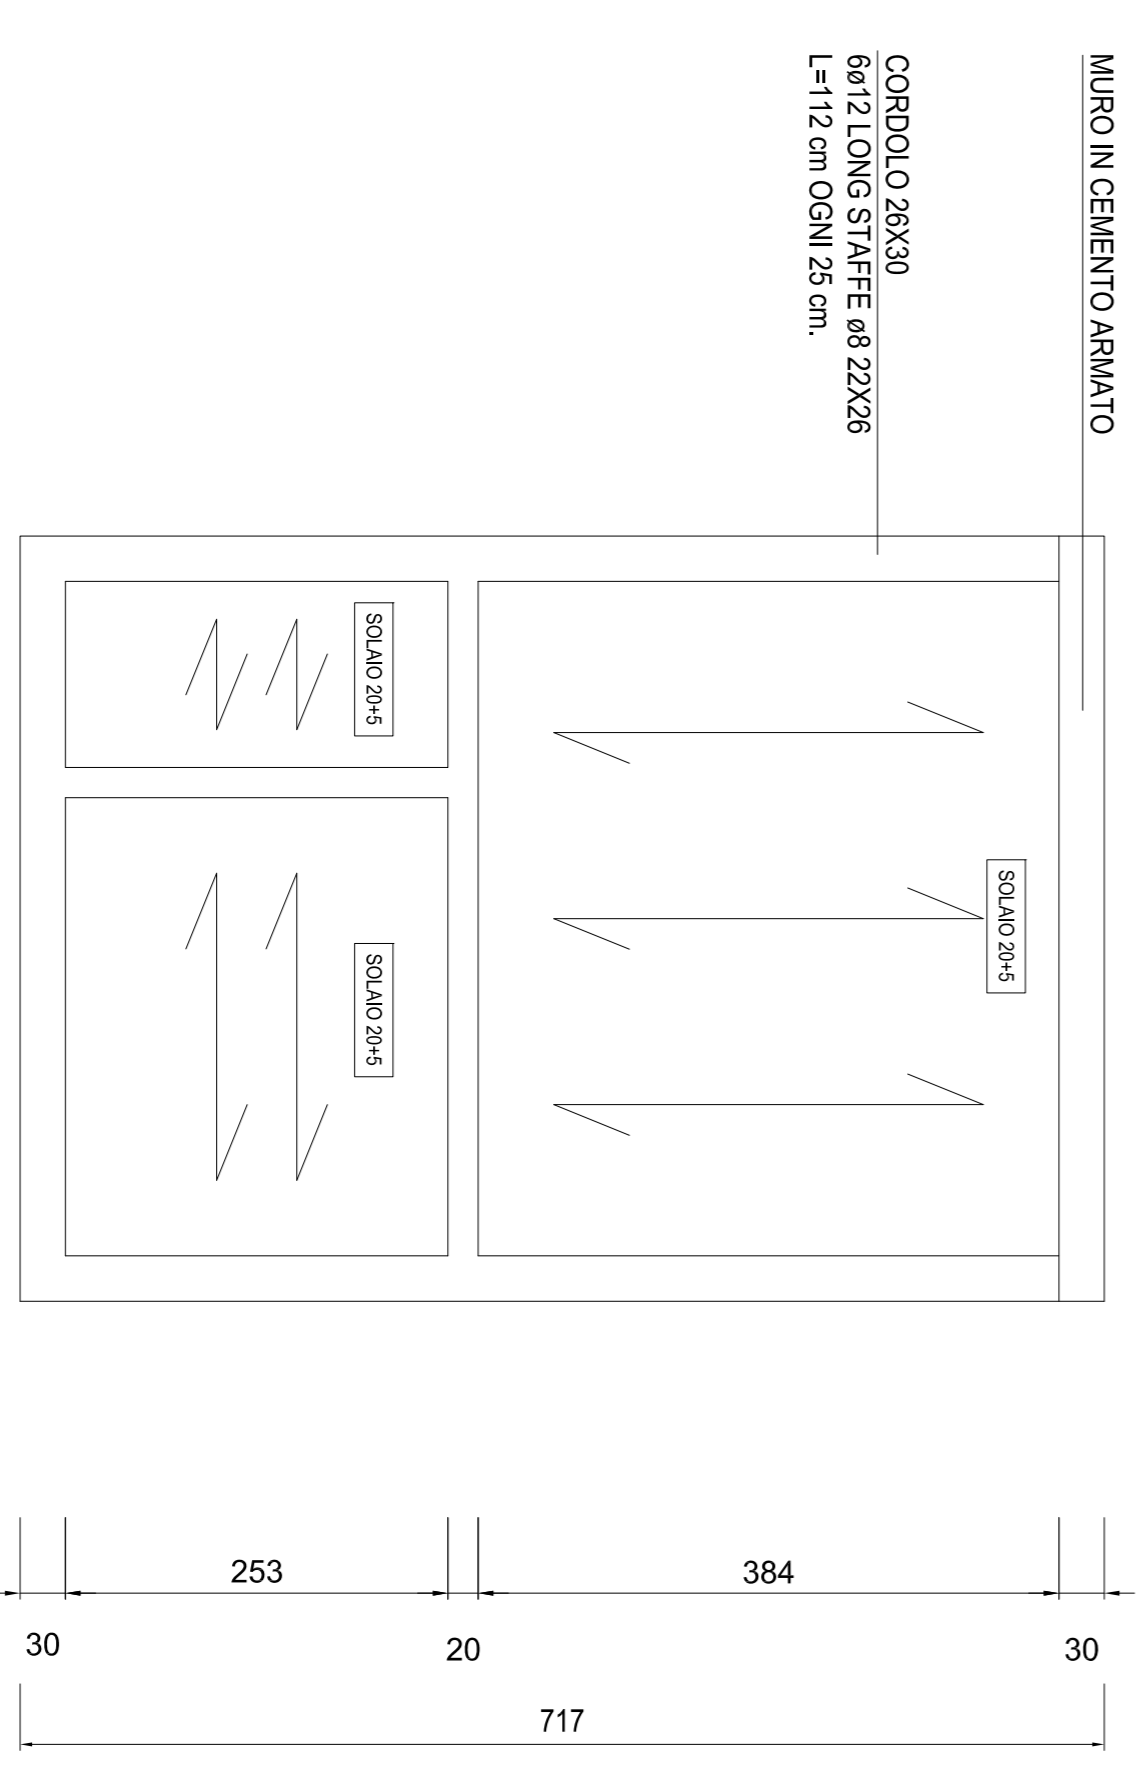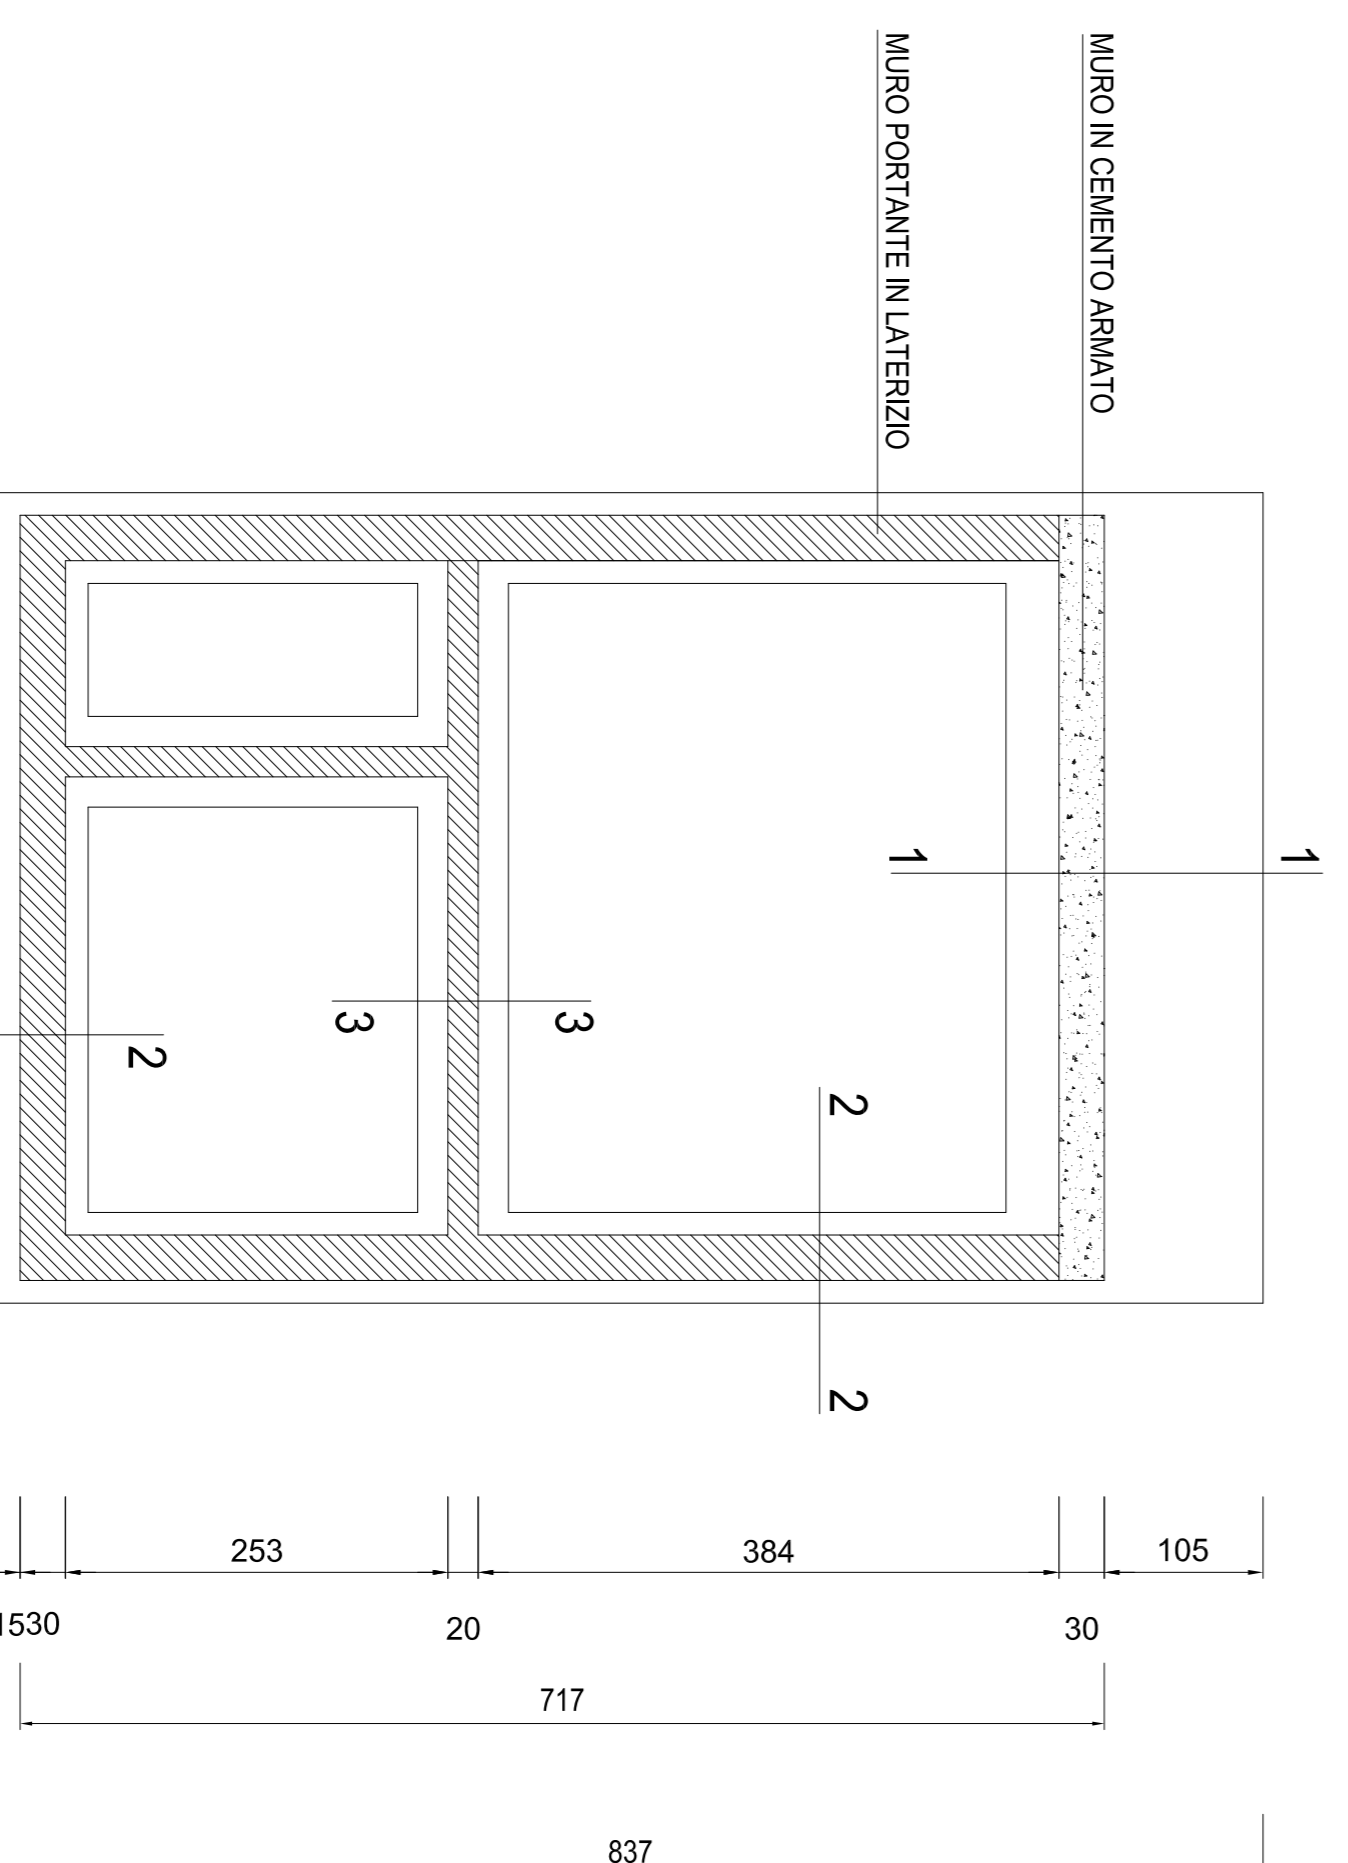

PIANTA DELLE FONDAZIONI 1:50

CARPENTERIA SOLAIO 1:50