






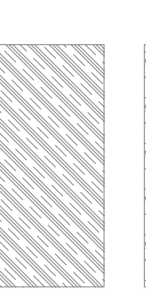
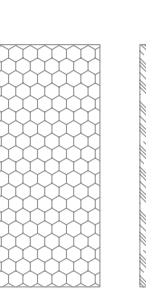
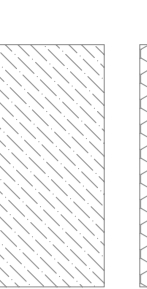


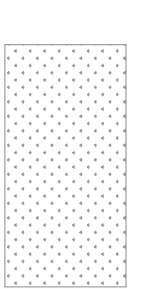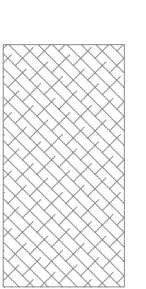
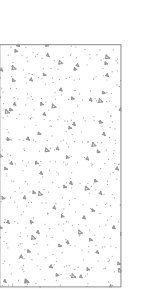
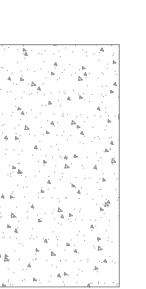
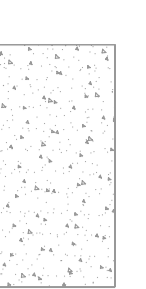


LEGENDA


-  C.3.01 calcestruzzo Rck-200 per sottofondazioni
-  C.3.02 calcestruzzo Rck-250 per strutture armate in fondazione
-  C.3.03 calcestruzzo Rck-300 per seili murari additivato con idrologo
-  C.3.04 calcestruzzo Rck-300 per rampe di scale
-  C.3.08 massetto armato di calcestruzzo cemento additivato
-  C.3.09 muratura in mattoncino pesante di laterizio spess. cm 30
-  B.2.06 riempimento con pietrame o ciottolame
-  F.6.01 pavimentazione in cozzetti di basalto bucatato
-  F.6.04 pavimento con piastrelle di klinker antiscivolo
-  F.6.05 rivestimento di scala esterna con lastroni di granito grigio
-  F.6.06 rivestimento esterno con lopera di scappellino altamente qualificato
-  F.6.09 copertura esterna di finitura con lastroni di granito grigio
-  Fondazioni e murature in calcestruzzo cementizio armato esistenti
-  Profilo delle strutture dello stato di fatto

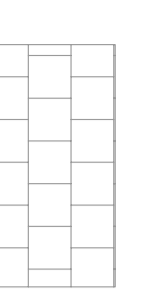

SEZIONE C'-D'

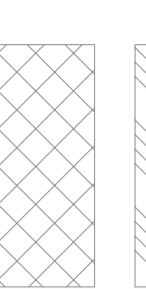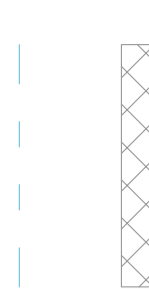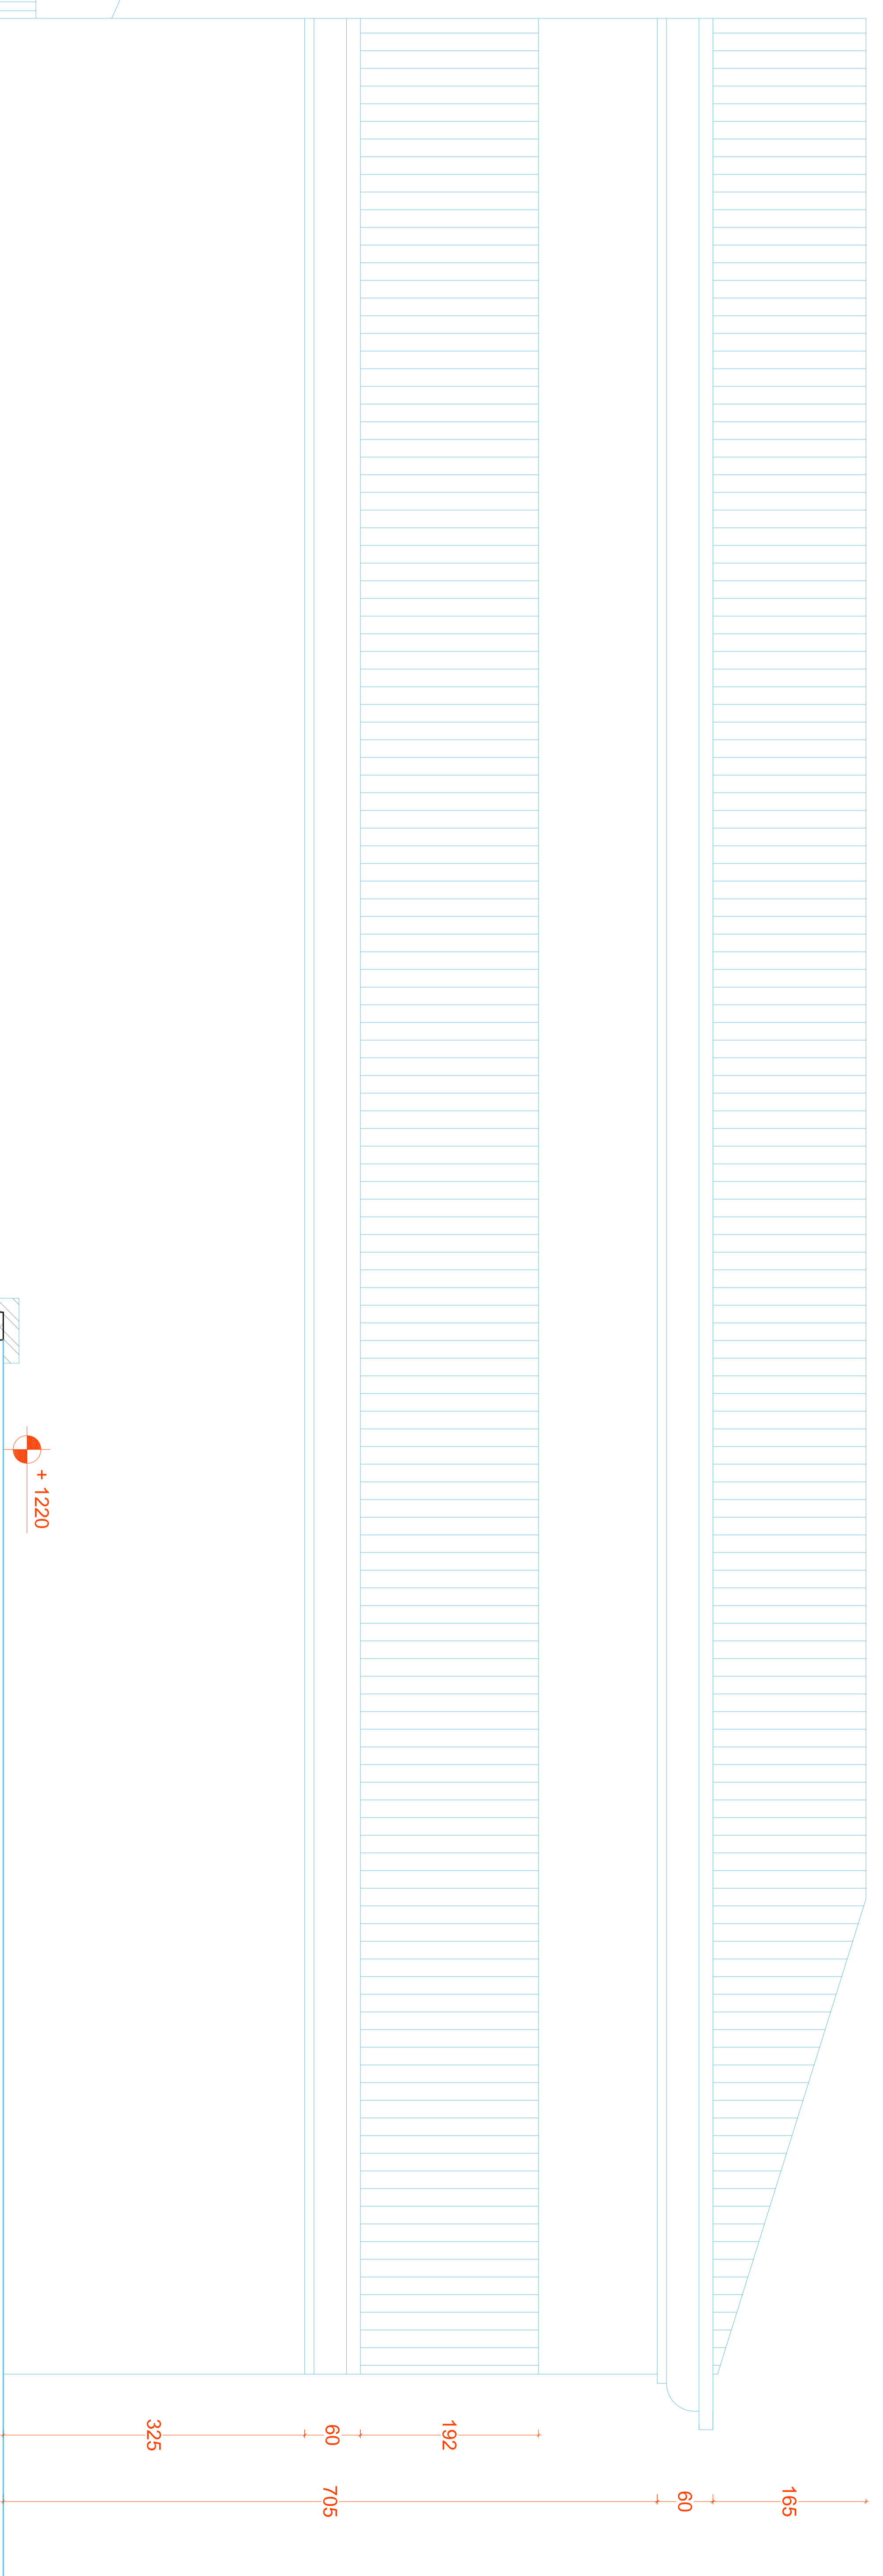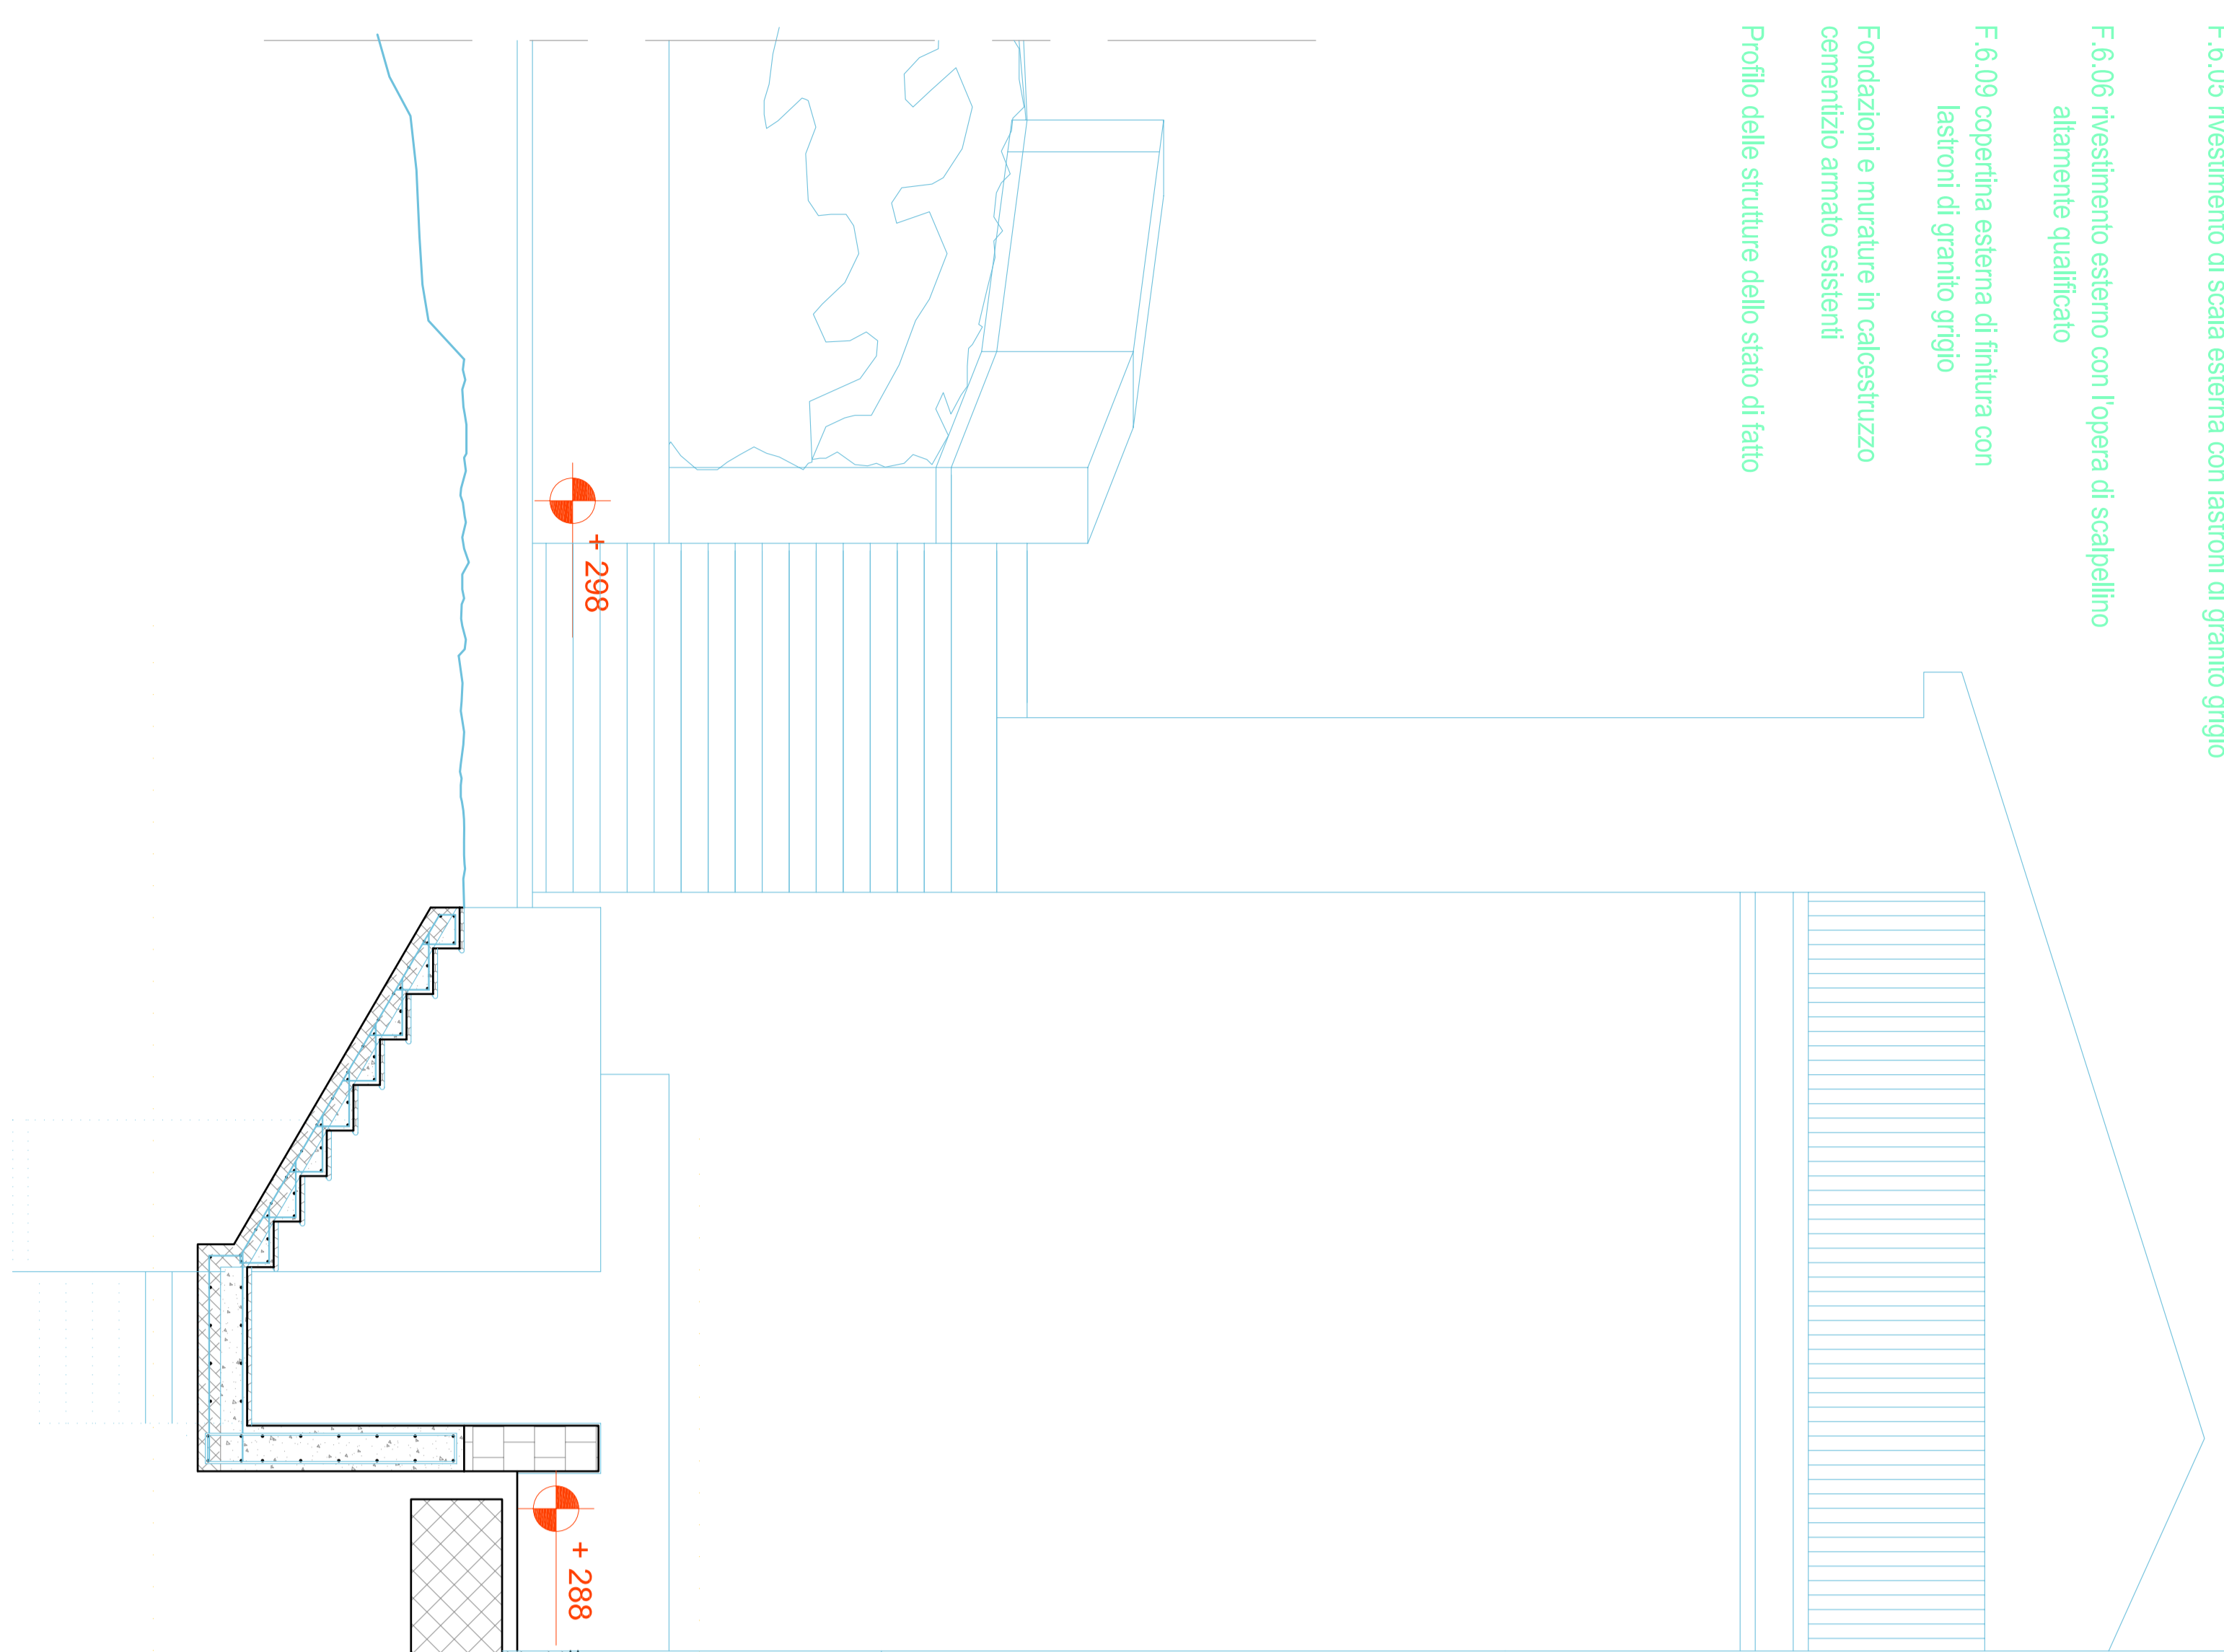


PIANTA GENERALE DI RIFERIMENTO

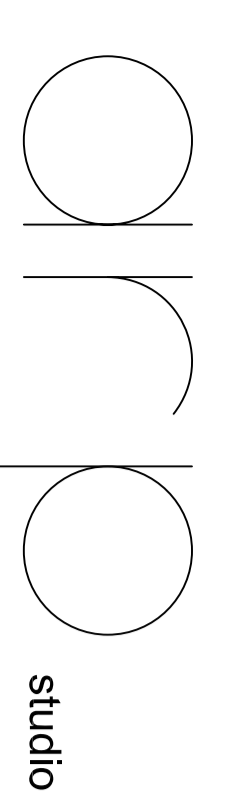

di fresu e eby
vico umberto n. 1, oristano

ente	REGIONE AUTONOMA DELLA SARDEGNA	data	febbraio 2008
progettista responsabile	AMPLIAMENTO, SOPRAELEVAZIONE, RISTRUTTURAZIONE E ALLESTIMENTO DEL MUSEO DELLA VITA E DELLE TRADIZIONI POPOLARI SARDE DI NUORO PROGETTO COMPLEMENTARE AI LAVORI DEL 1° LOTTO PROGETTO ESECUTIVO	tavola	21c
committente	ISTITUTO SUPERIORE REGIONALE ETNOGRAFICO	PROGETTO	STRUTTURE
		SEZIONE C'-D'	
	dot. arch. MARCELLO CARZEDA BONAVENTURA FRESU	scala	1:50

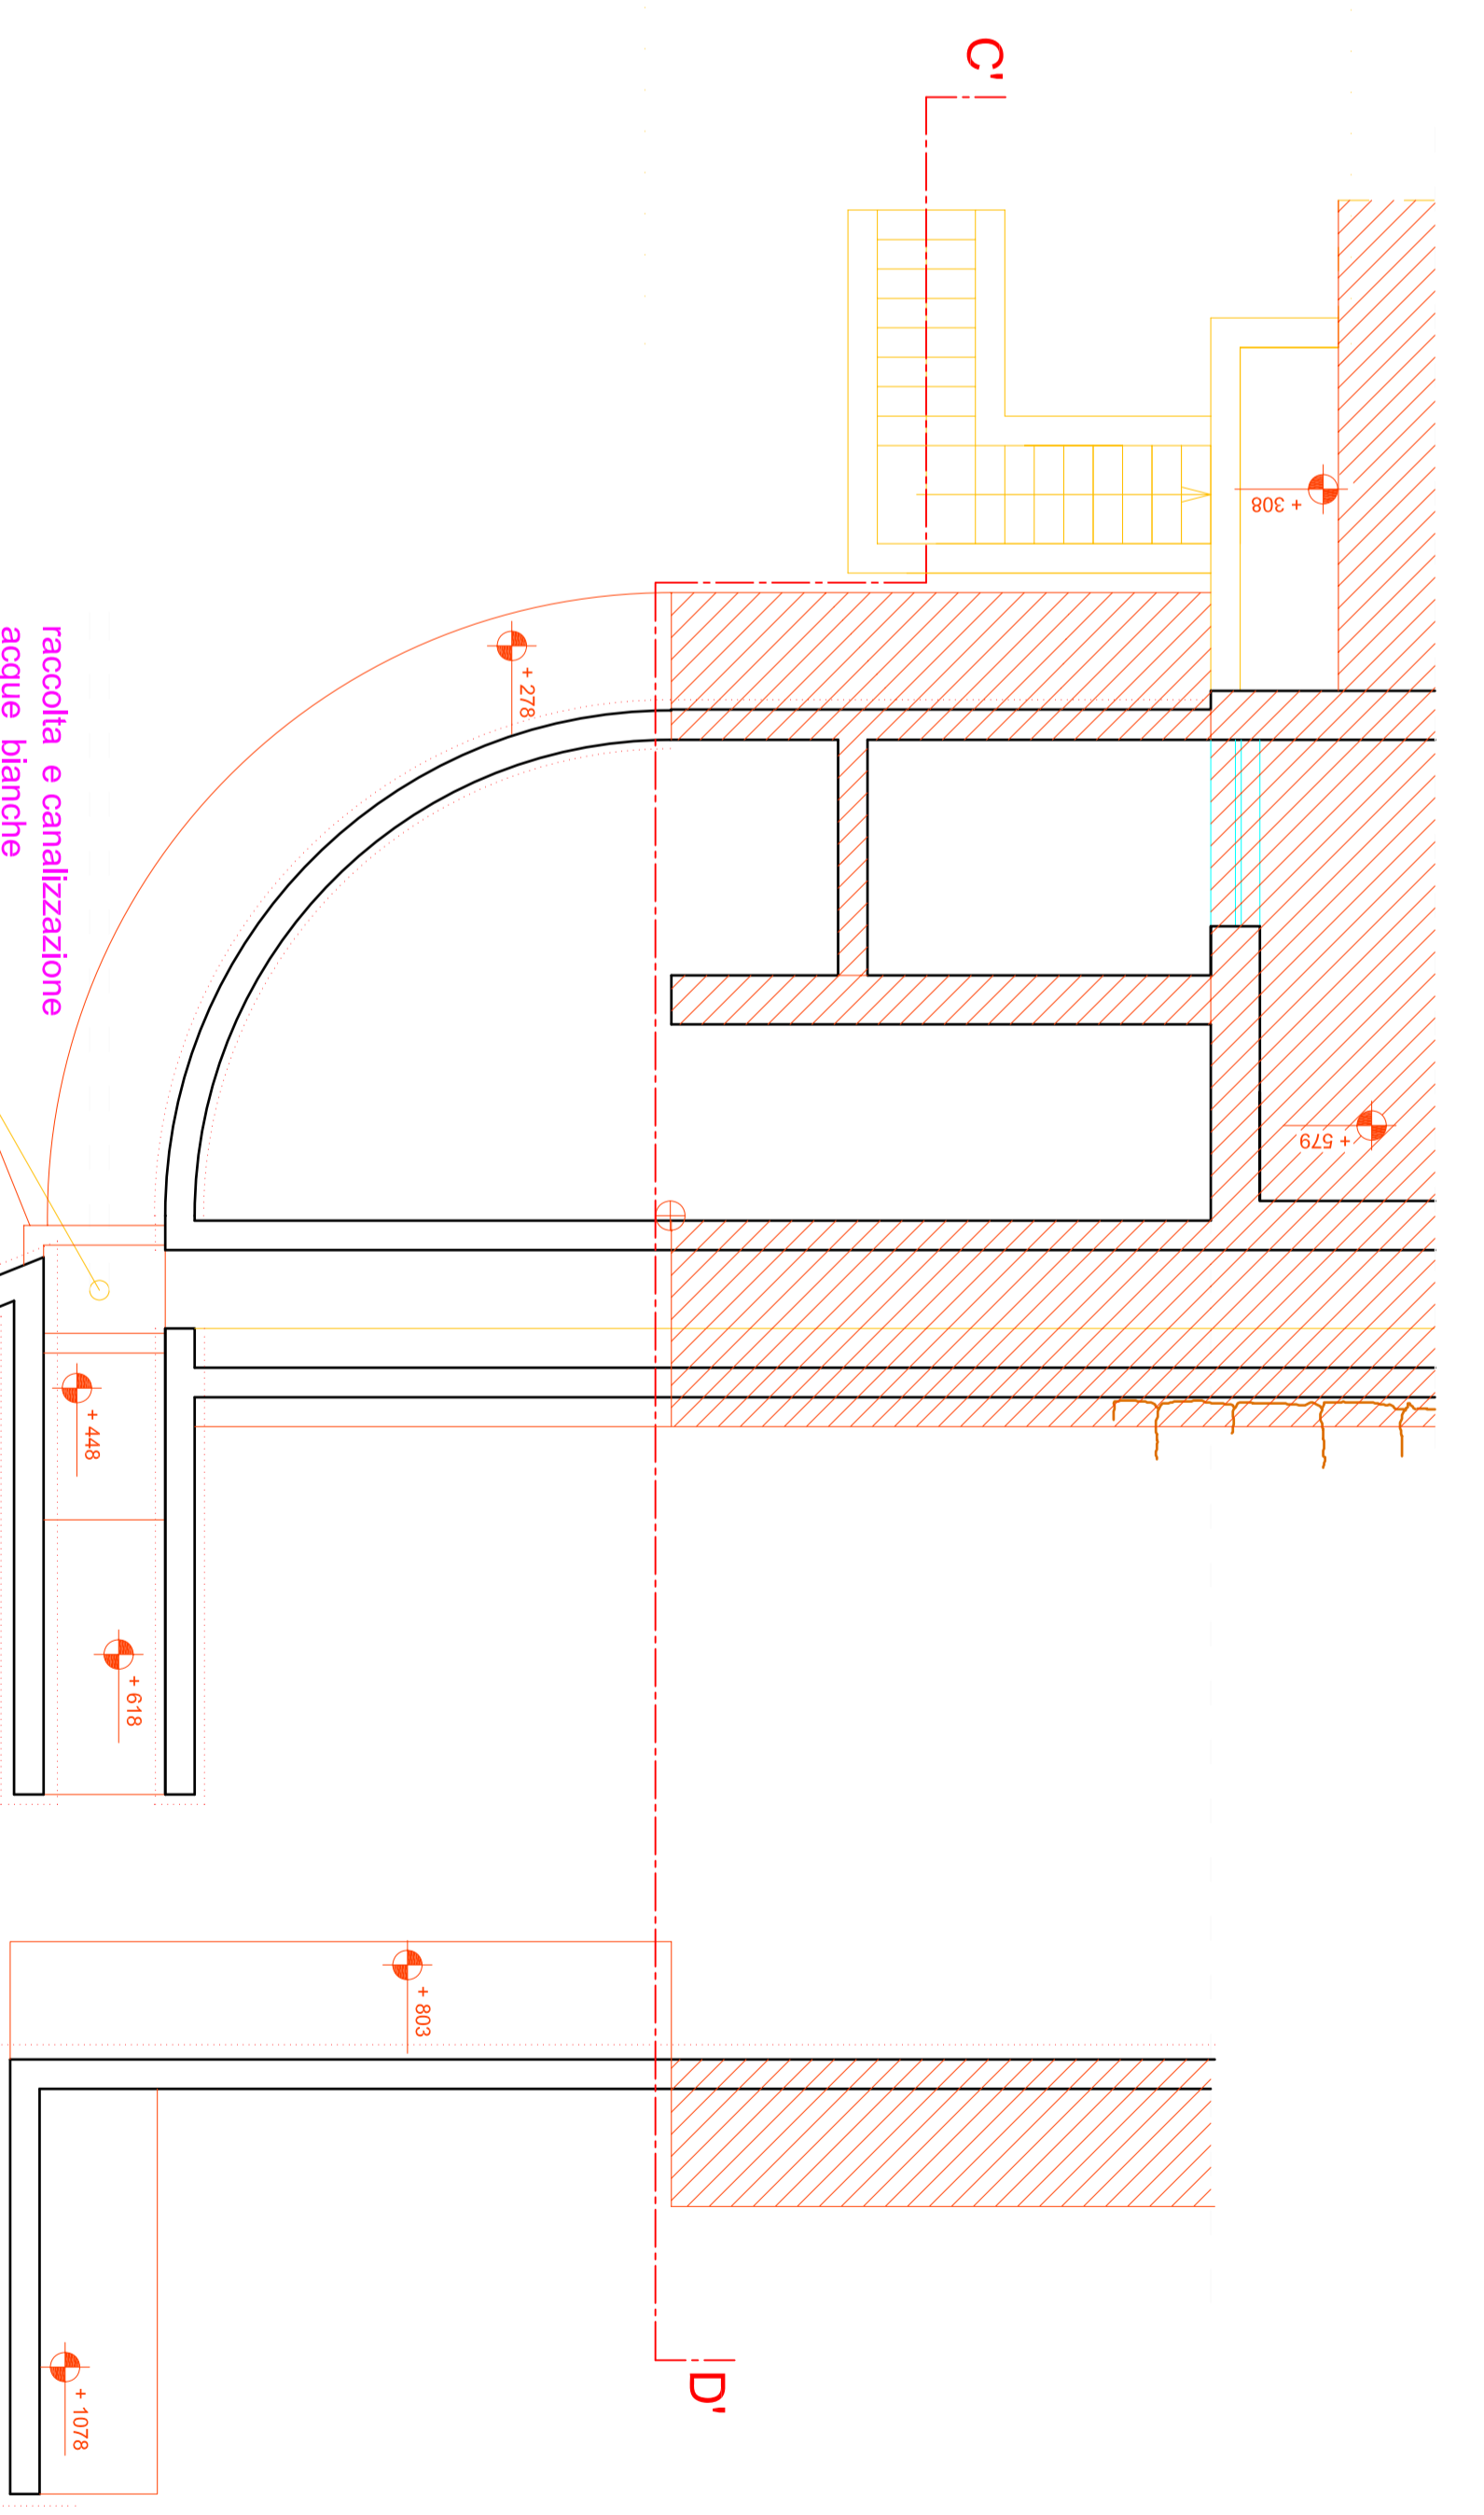

stralcio pianta di riferimento

