


via Mereu

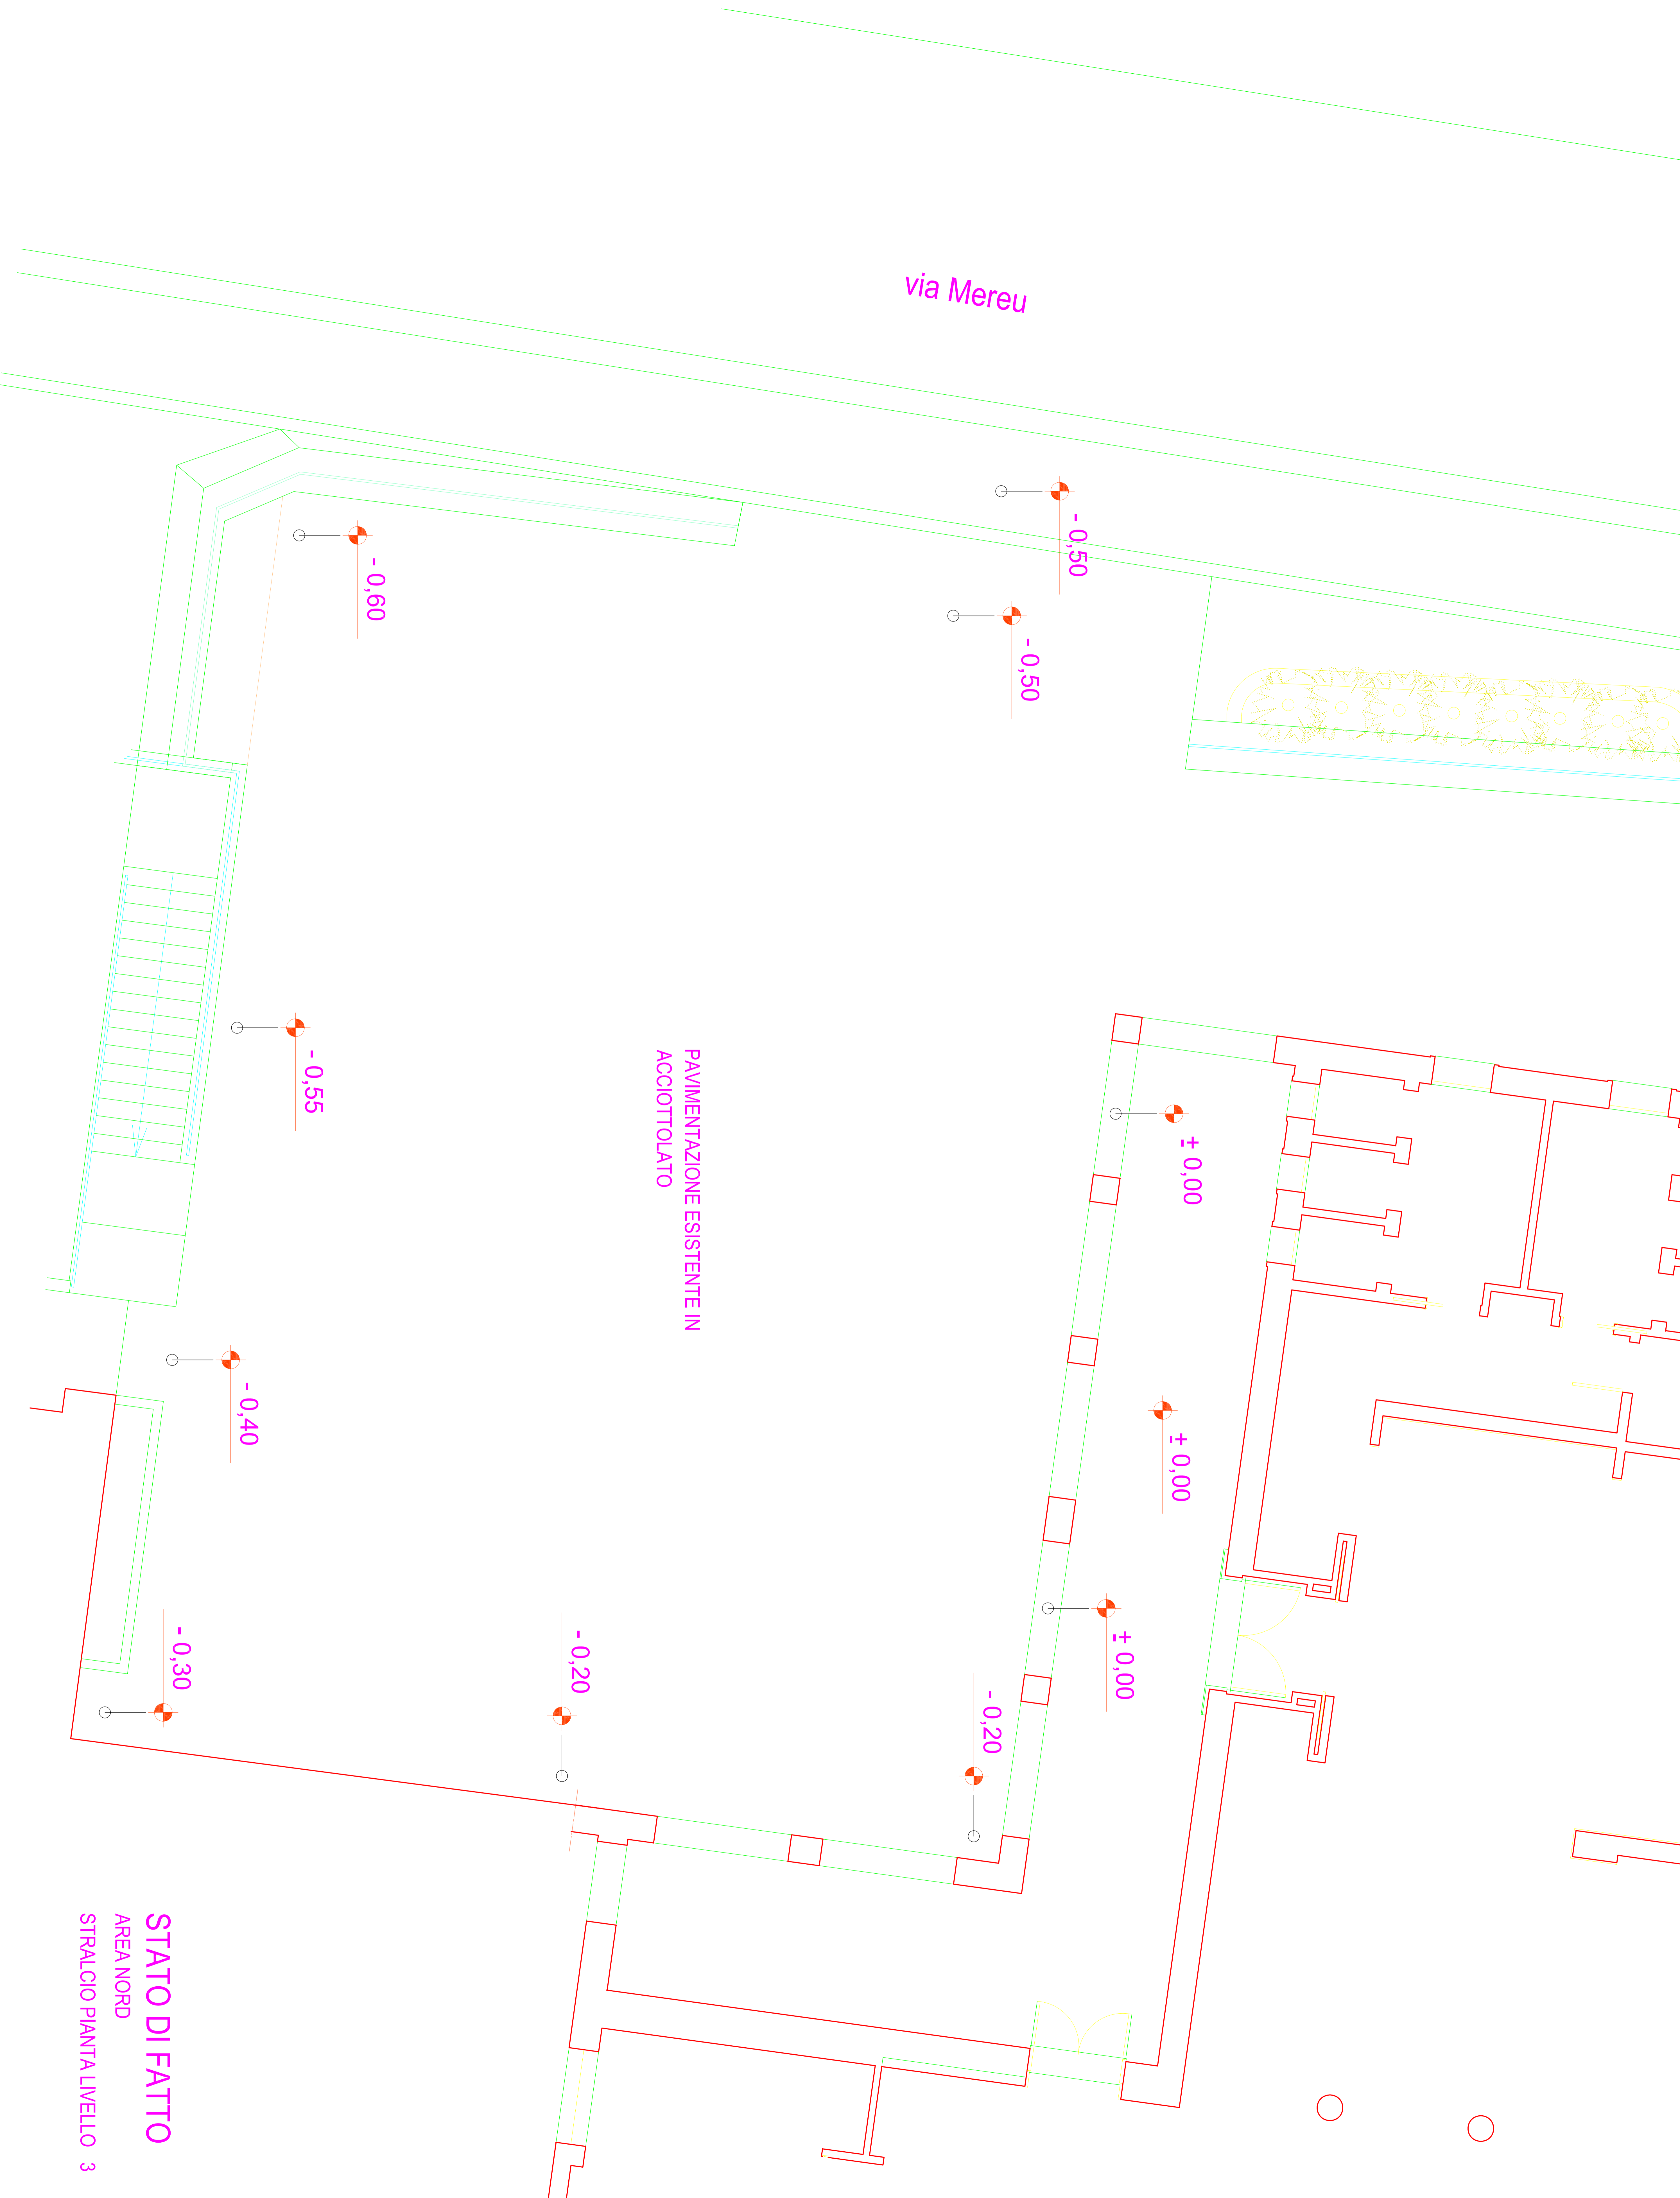

PAVIMENTAZIONE ESISTENTE IN ACCIOTTOLATO

STATO DI FATTO  
AREA NORD  
STRALCIO PIANTA LIVELLO 3



**PROGETTO**  
AREA NORD  
STRALCIO PIANTA LIVELLO 3