
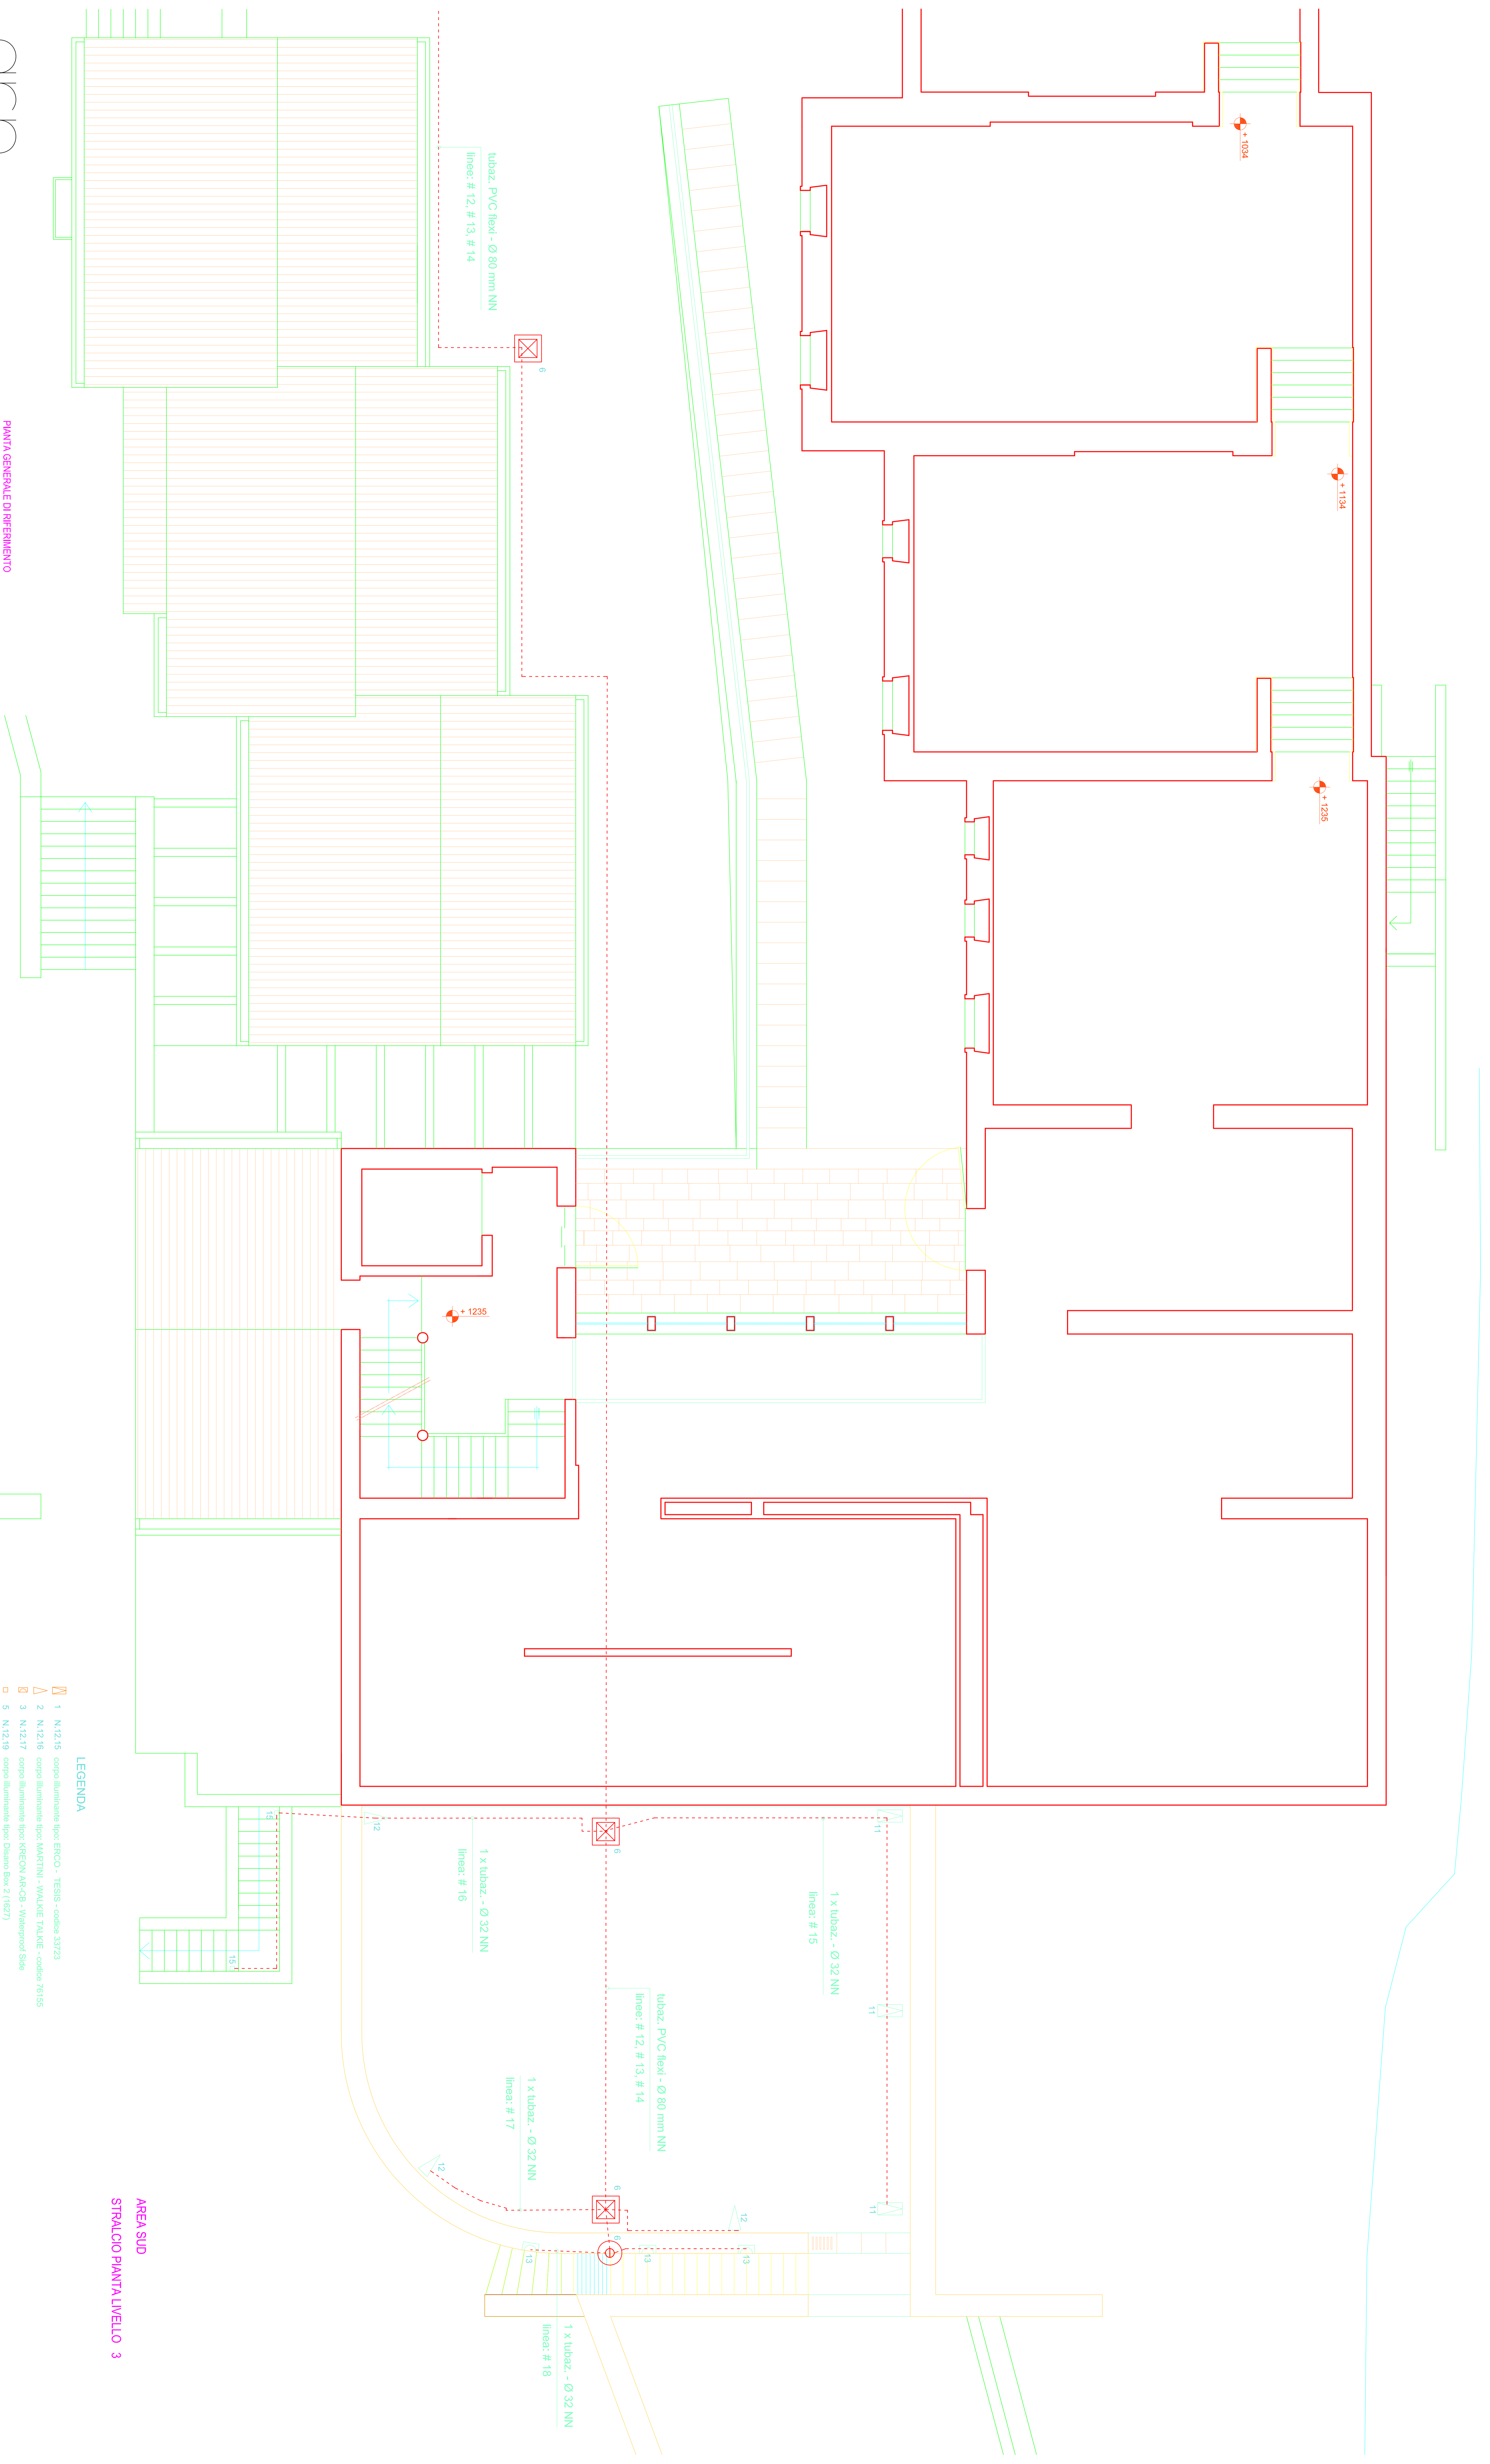


ente	REGIONE AUTONOMA DELLA SARDEGNA	data	giugno 2008
progetto	AMPLIAMENTO, SPERIMENTAZIONE, RISTRUTTURAZIONE E ALLESTIMENTO DEL MUSEO DELLA VITA E DELLE PROSPETTIVE POLICIANE SULLA VITA E SULLE PROSPETTIVE SULLA VITA E SULLE PROSPETTIVE	livello	20a
responsabile	ISTITUTO SUPERIORE REGIONALE ETNOANTROPOLOGICO	PROGETTO	STRALCIO PAVI
progettista	del. arch. MARCELLO CAZZEOLA	scala	1:50
responsabile	ROMANVENTURA PIRESU		

arp studio

difesa arch. Vincenzo

PIANTA GENERALE D'INTERIMENTO

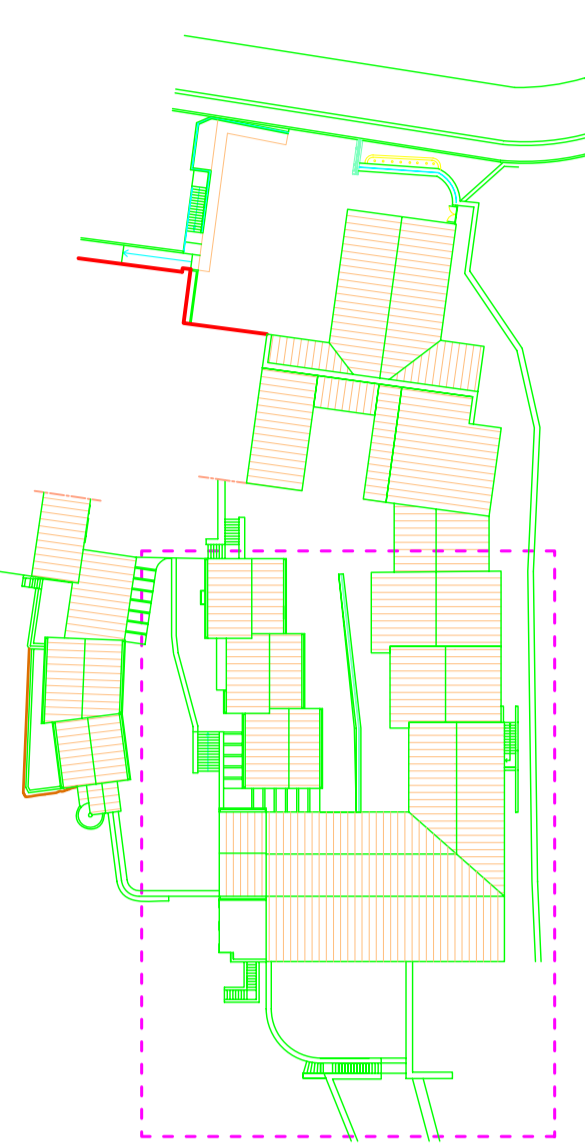

- 1 N.12.15 corpo illuminante tipo: ERCO - TESS - codice 33723
- 2 N.12.16 corpo illuminante tipo: MARTINI - WALKIE TALKIE - codici 78155
- 3 N.12.17 corpo illuminante tipo: KREON A&CB - Wimperod Side
- 4 N.12.18 corpo illuminante tipo: Diano Box 2 (1827)
- 5 N.12.19 corpo illuminante tipo: Diano Box 2 (1827)
- 6 N.12.04 pezzo illuminato centrale, di forma rettangolare con copertura ed eventuali sedi separatori, grado di protezione IP65, dimensioni minime di circa 50x20x20 cm
- 7 N.12.01 cavetto flessibile Ø 63 - 75 mm in polietilene rigato a doppia parete conforme CEI EN 50088
- 8 N.12.02 tubo Conqurat FK 93/24,3 mm., in PVC con MIO e secondo Norme CEI EN 50086-1 - CEI EN 50086-2,2
- 9 N.12.05 cavo FGTOR - conduttori di rame elettrico, isolati con gomma EPR tipo GF7 sotto guaina di PVC - a Norme CEI 20-19 e secondo la tabella UNEL 353/5-6-7.
- 10 N.12.06
- 11 N.12.08
- 12 N.12.09

NOTA BENE

- i codici numerici evidenziano il riferimento alle voci di elenco prezzi del progetto
 - i simboli evidenziano le parti del progetto che dovranno essere realizzate
 - i simboli evidenziano le parti del progetto che dovranno essere realizzate
 - i simboli evidenziano le parti del progetto che dovranno essere realizzate

AREA SUD
STRALCIO PIANTA LIVELLO 3