



ente	REGIONE AUTONOMA DELLA SARDEGNA	data	giugno 2008
commissario	AMMINISTRATORE DELEGATO E ALLESTIMENTO DEL MUSEO DELLA VITA E DELLE PROSPETTIVE PER IL FUTURO PROGETTO ESECUTIVO	livello	20
progettista	ISTITUTO SUPERIORE REGIONALE ETNOANTROPOLOGICO	PROGETTO	STRALCIO PIANTE
proprietà	del. ing. MARCELLO CAZZEDDA	PROGETTO	STRALCIO PIANTE
responsabile	ROMANVENTURA PIRASU	scala	1:50

arpa studio
differenza archy
via emilia n. 1, oristano

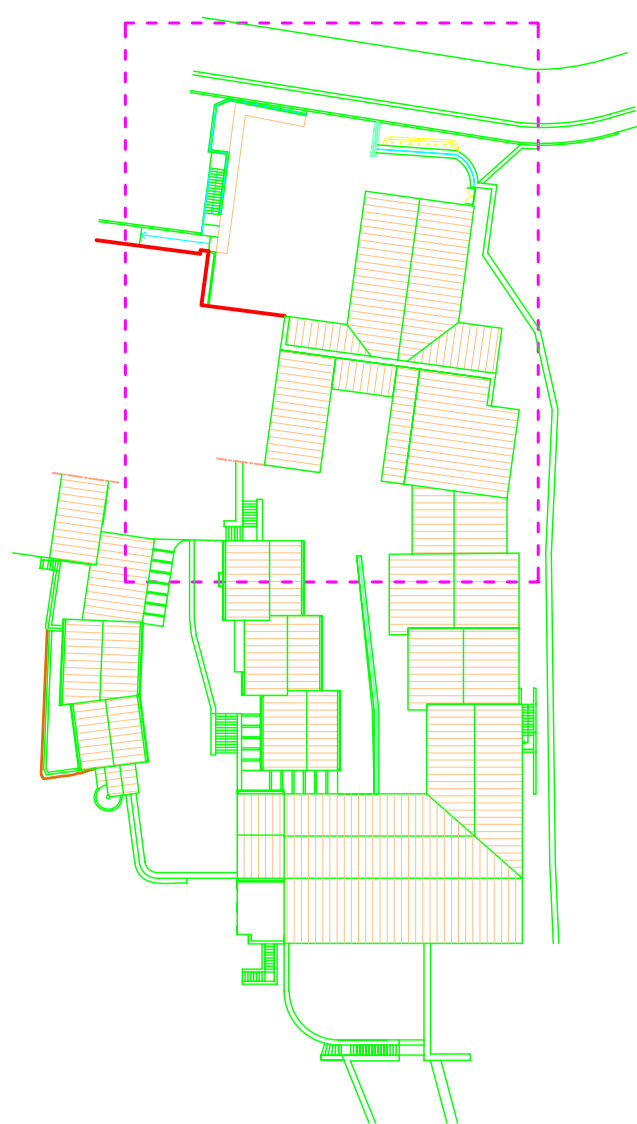

PIANTA GENERALE DI RIFERIMENTO

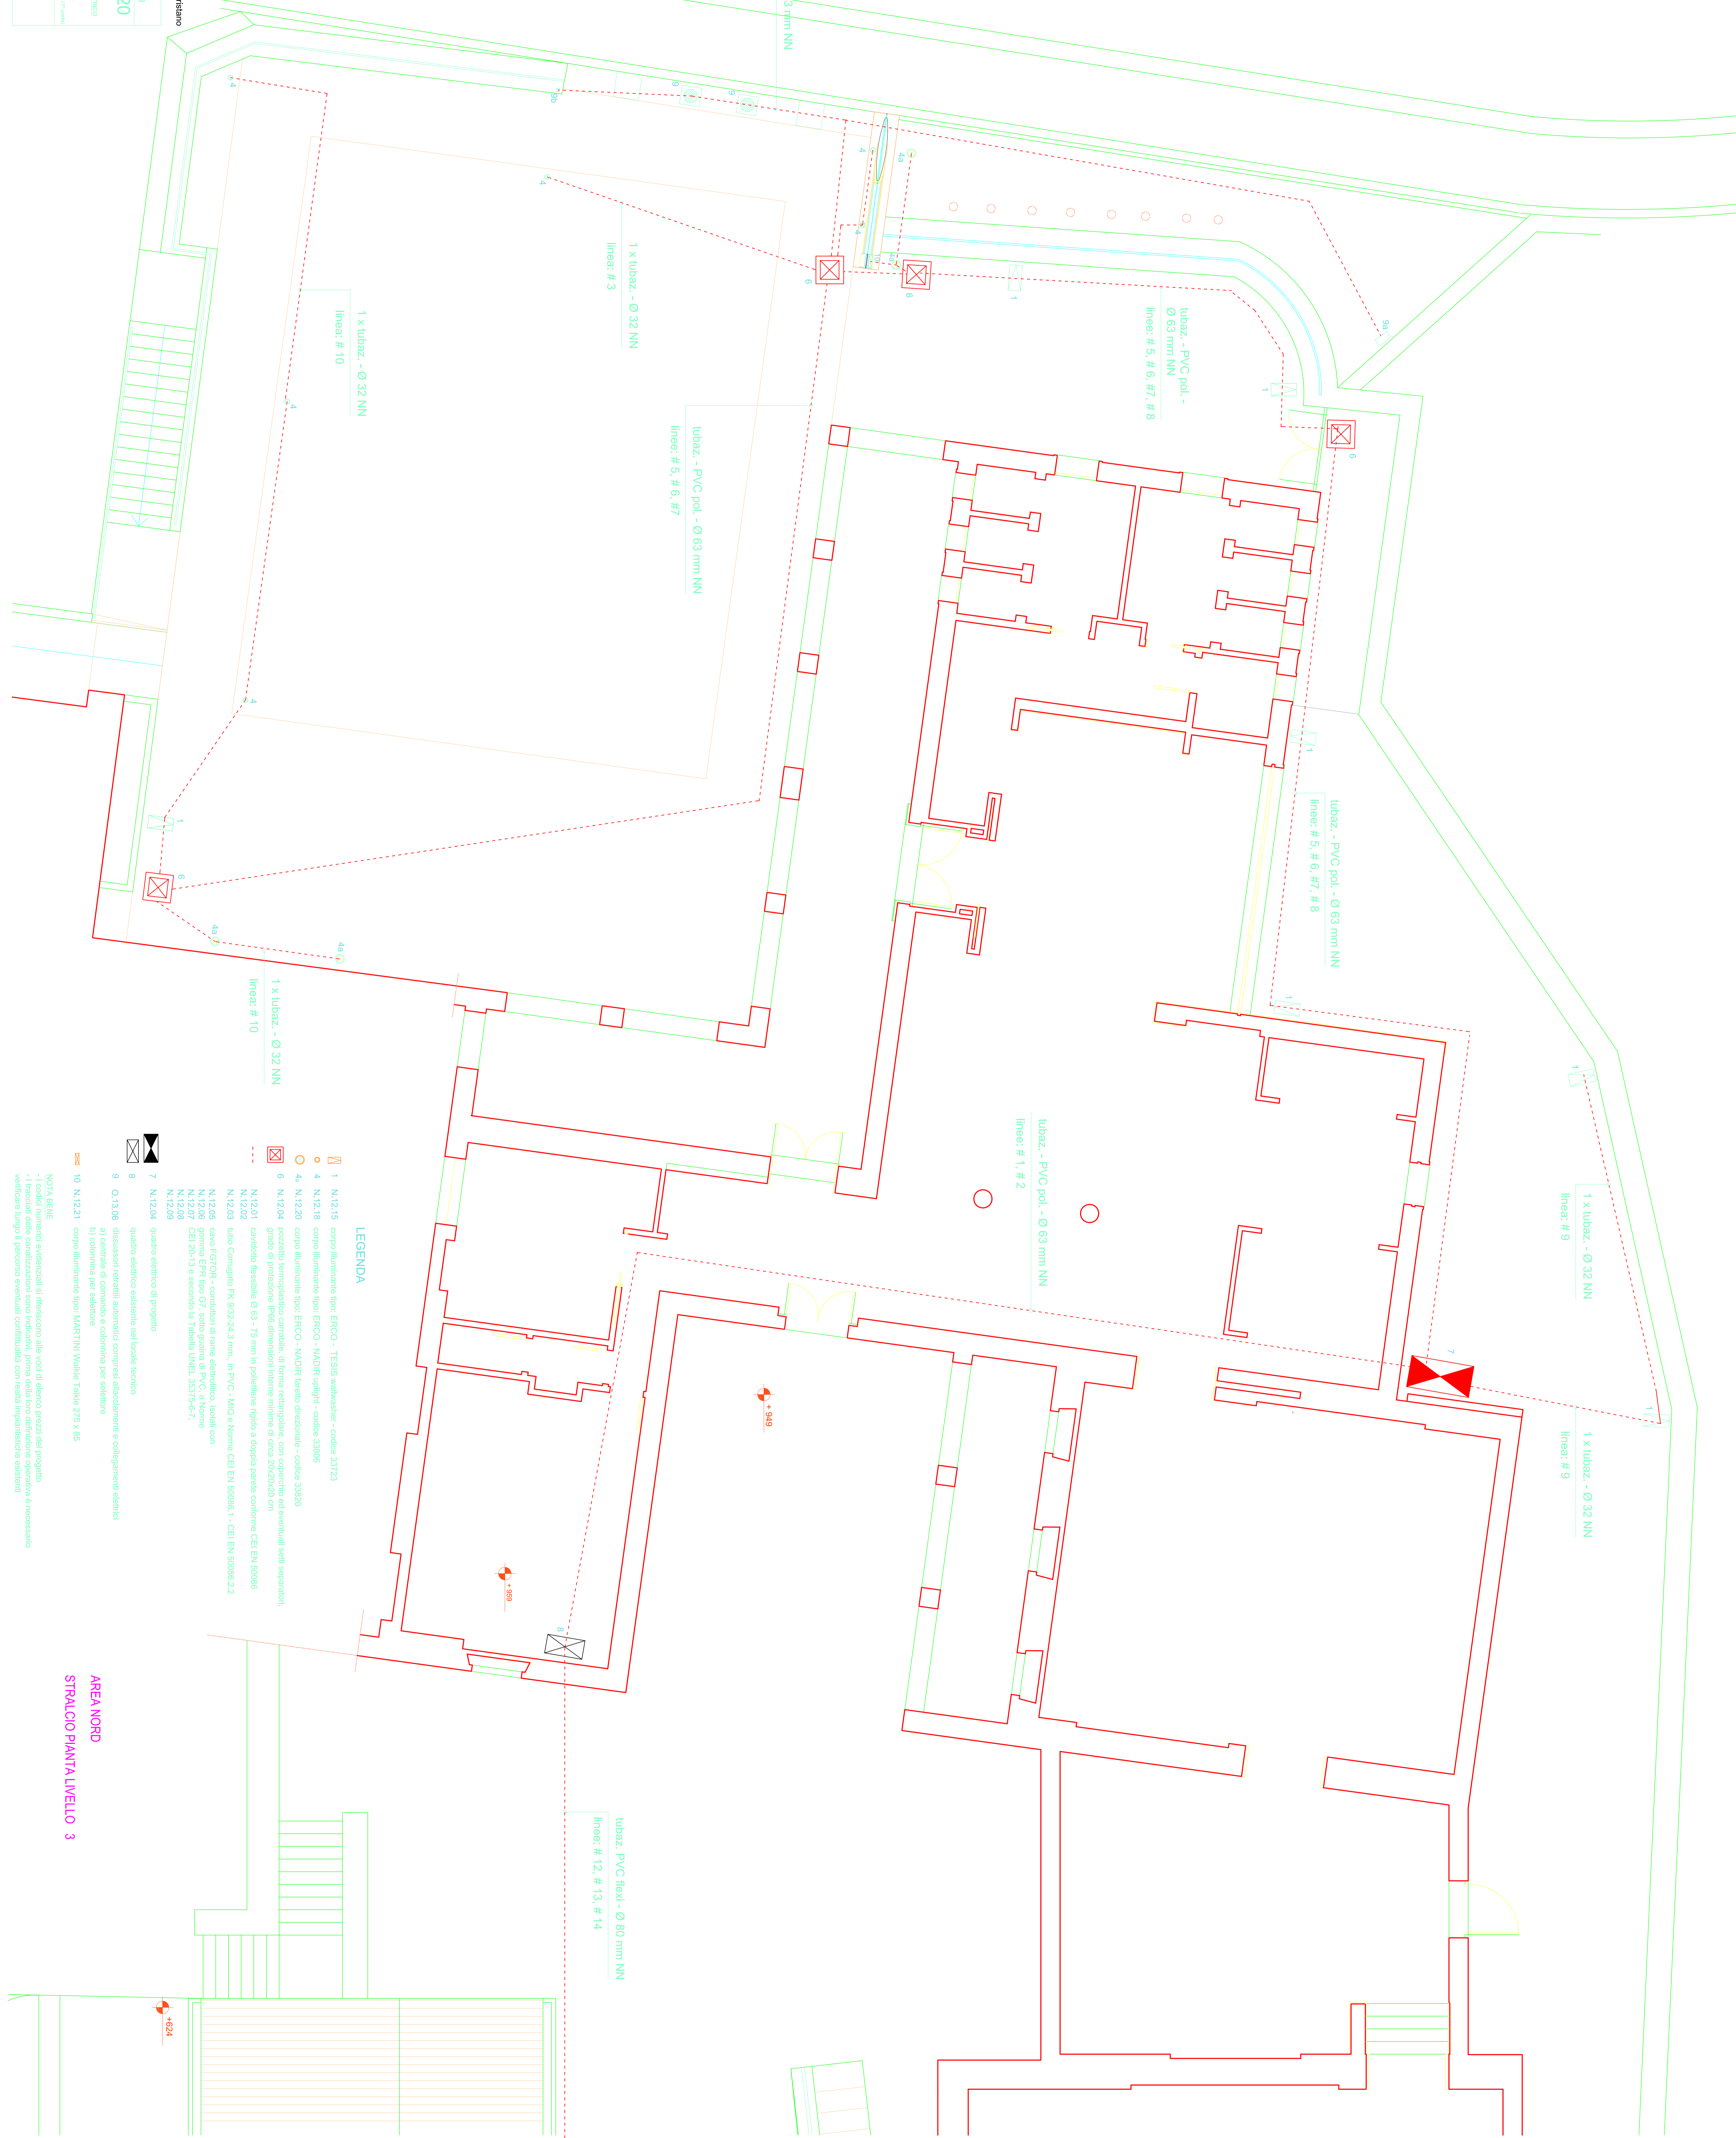

- LEGENDA**
- 1 N.1215 corpo illuminante tipo: ERGO - TESIS wellmaster - codice 33173
 - 4 N.1218 corpo illuminante tipo: ERGO - NADIR uplight - codice 33805
 - 4a N.1220 corpo illuminante tipo: ERGO - NADIR tavolo direzionale - codice 33820
 - 6 N.1204 pannello termoplastico cambiabile, di forma rettangolare, con cooperchio ed eventuali sedili separati, grado di protezione IP65, dimensioni interne minime di circa 20x20x20 cm
 - 6 N.1204 candidato flessibile Ø 63 - 75 mm in polietilene tipo a doppia parete conforme CEI EN 50086
 - N.1202 tubo Coraggio FK Ø32-24,3 mm, in PVC - MDO e Norme CEI EN 50086.1 - CEI EN 50086.2.2
 - N.1205 cavo FGTOR - conduttori di rame elettrolitico, isolati con gommapiuma EPR tipo G7, stato garantito di PVC, 2 Norme CEI EN 50519 e secondo la Tabella UNES 55/3/9/7
 - N.1208 N.1209
 - 7 N.1204 quadro elettrico di progetto
 - 8 quadro elettrico esistente nel locale tecnico
 - 9 disassoni retrattili automatici compresi abbinamenti e collegamenti elettrici
 - O.13.06 centralina di comando e colonnina per selezione
 - a) colonnina per selezione
 - b) colonnina per selezione
 - 10 N.1221 corpo illuminante tipo: MARTINI Wellie Table 275 x 85

NOTA BENE
- i codici numerici evidenziati si riferiscono alle voci di elenco prezzi del progetto
- i simboli evidenziano le parti di progetto che dovranno essere realizzate in loco e necessitano
- verificare lungo il percorso eventuali conflitti con realtà impiantistiche esistenti

AREA NORD
STRALCIO PIANTE LIVELLO 3