



**(A)**  
AREA NORD  
STRALCIO Pianta LIVELLO 3

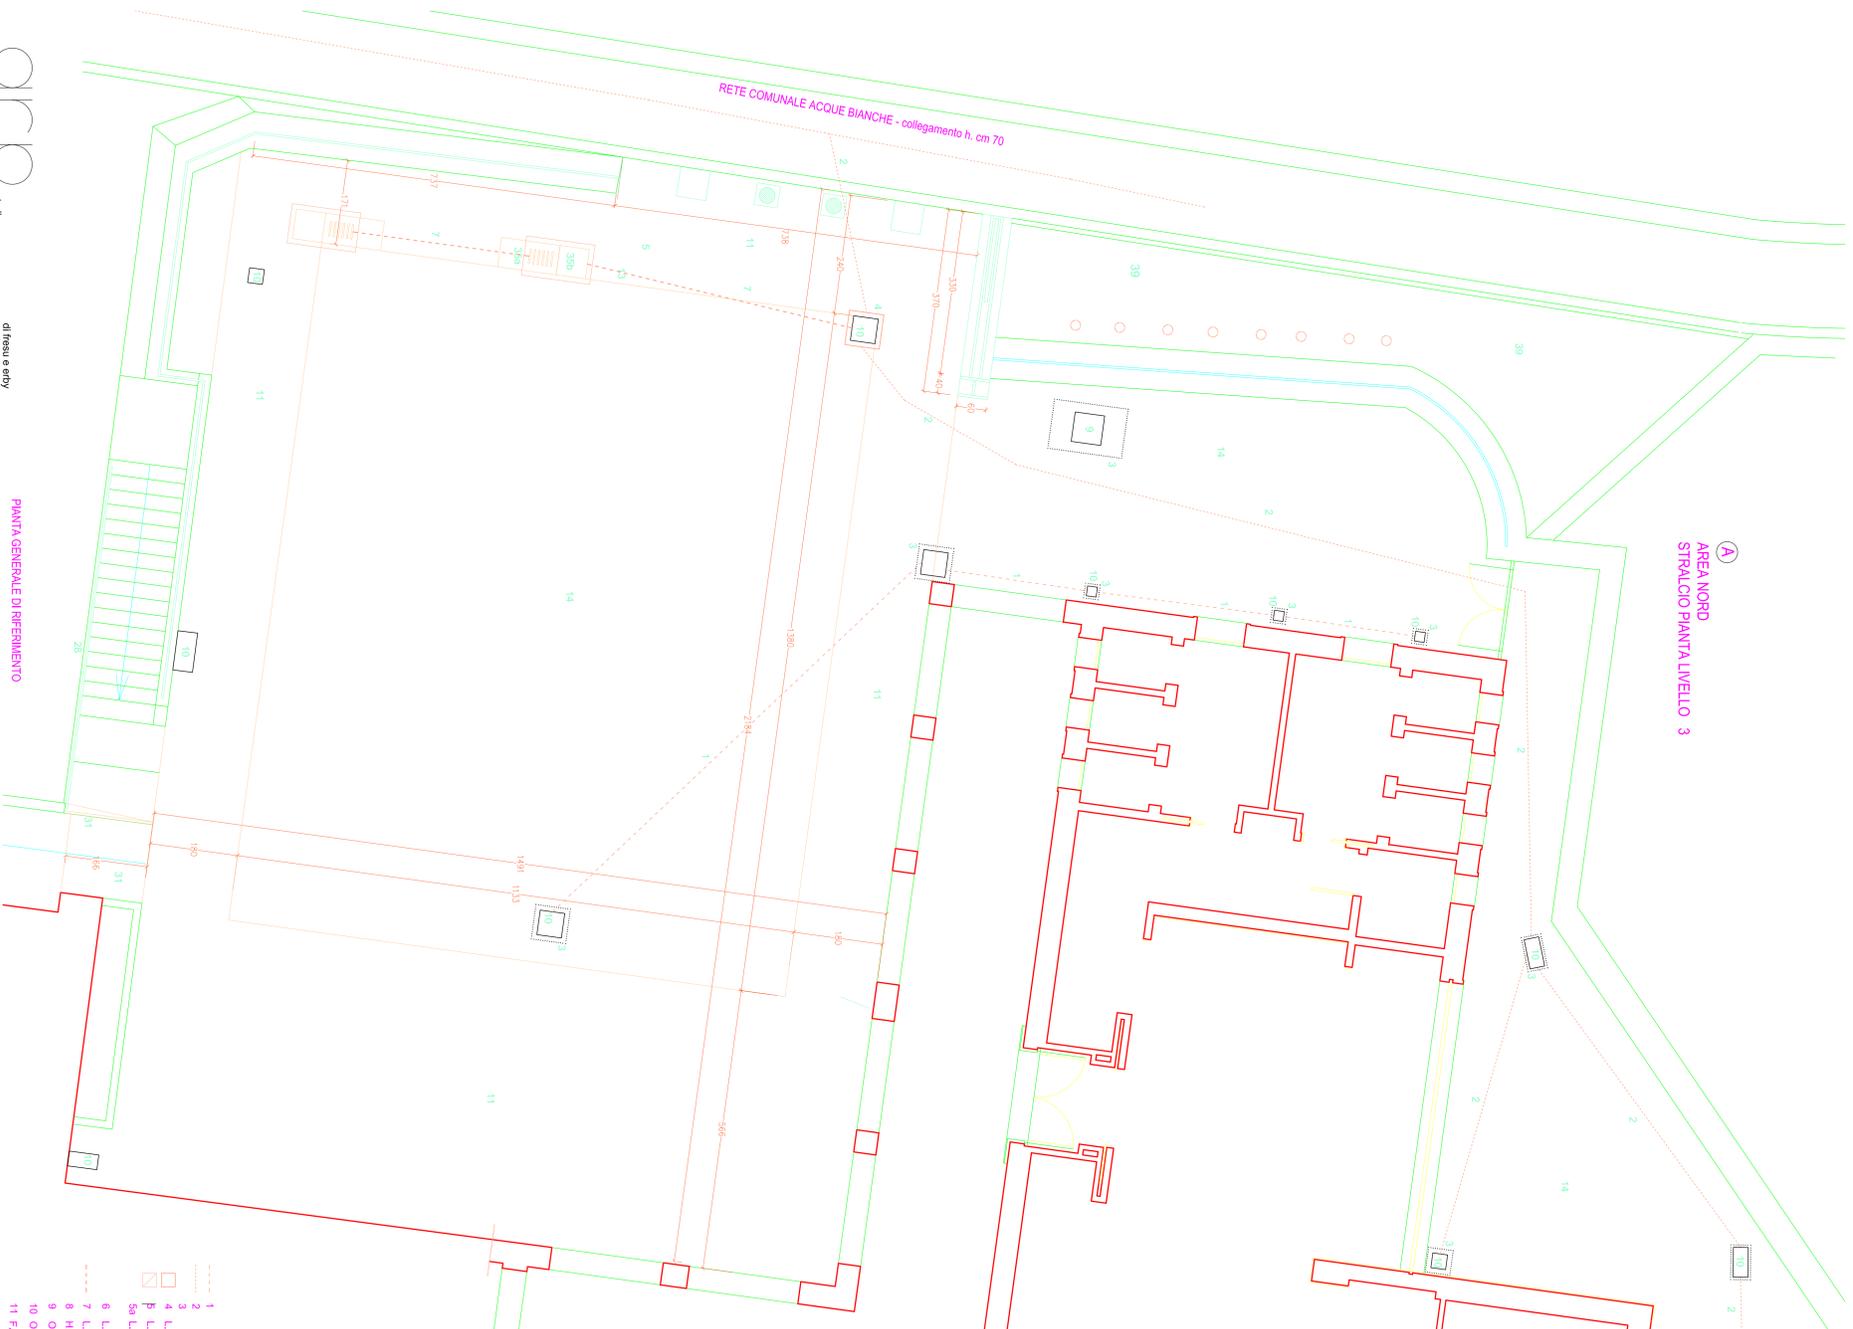

**(B)**  
AREA SUD  
STRALCIO Pianta LIVELLO 2 / 3

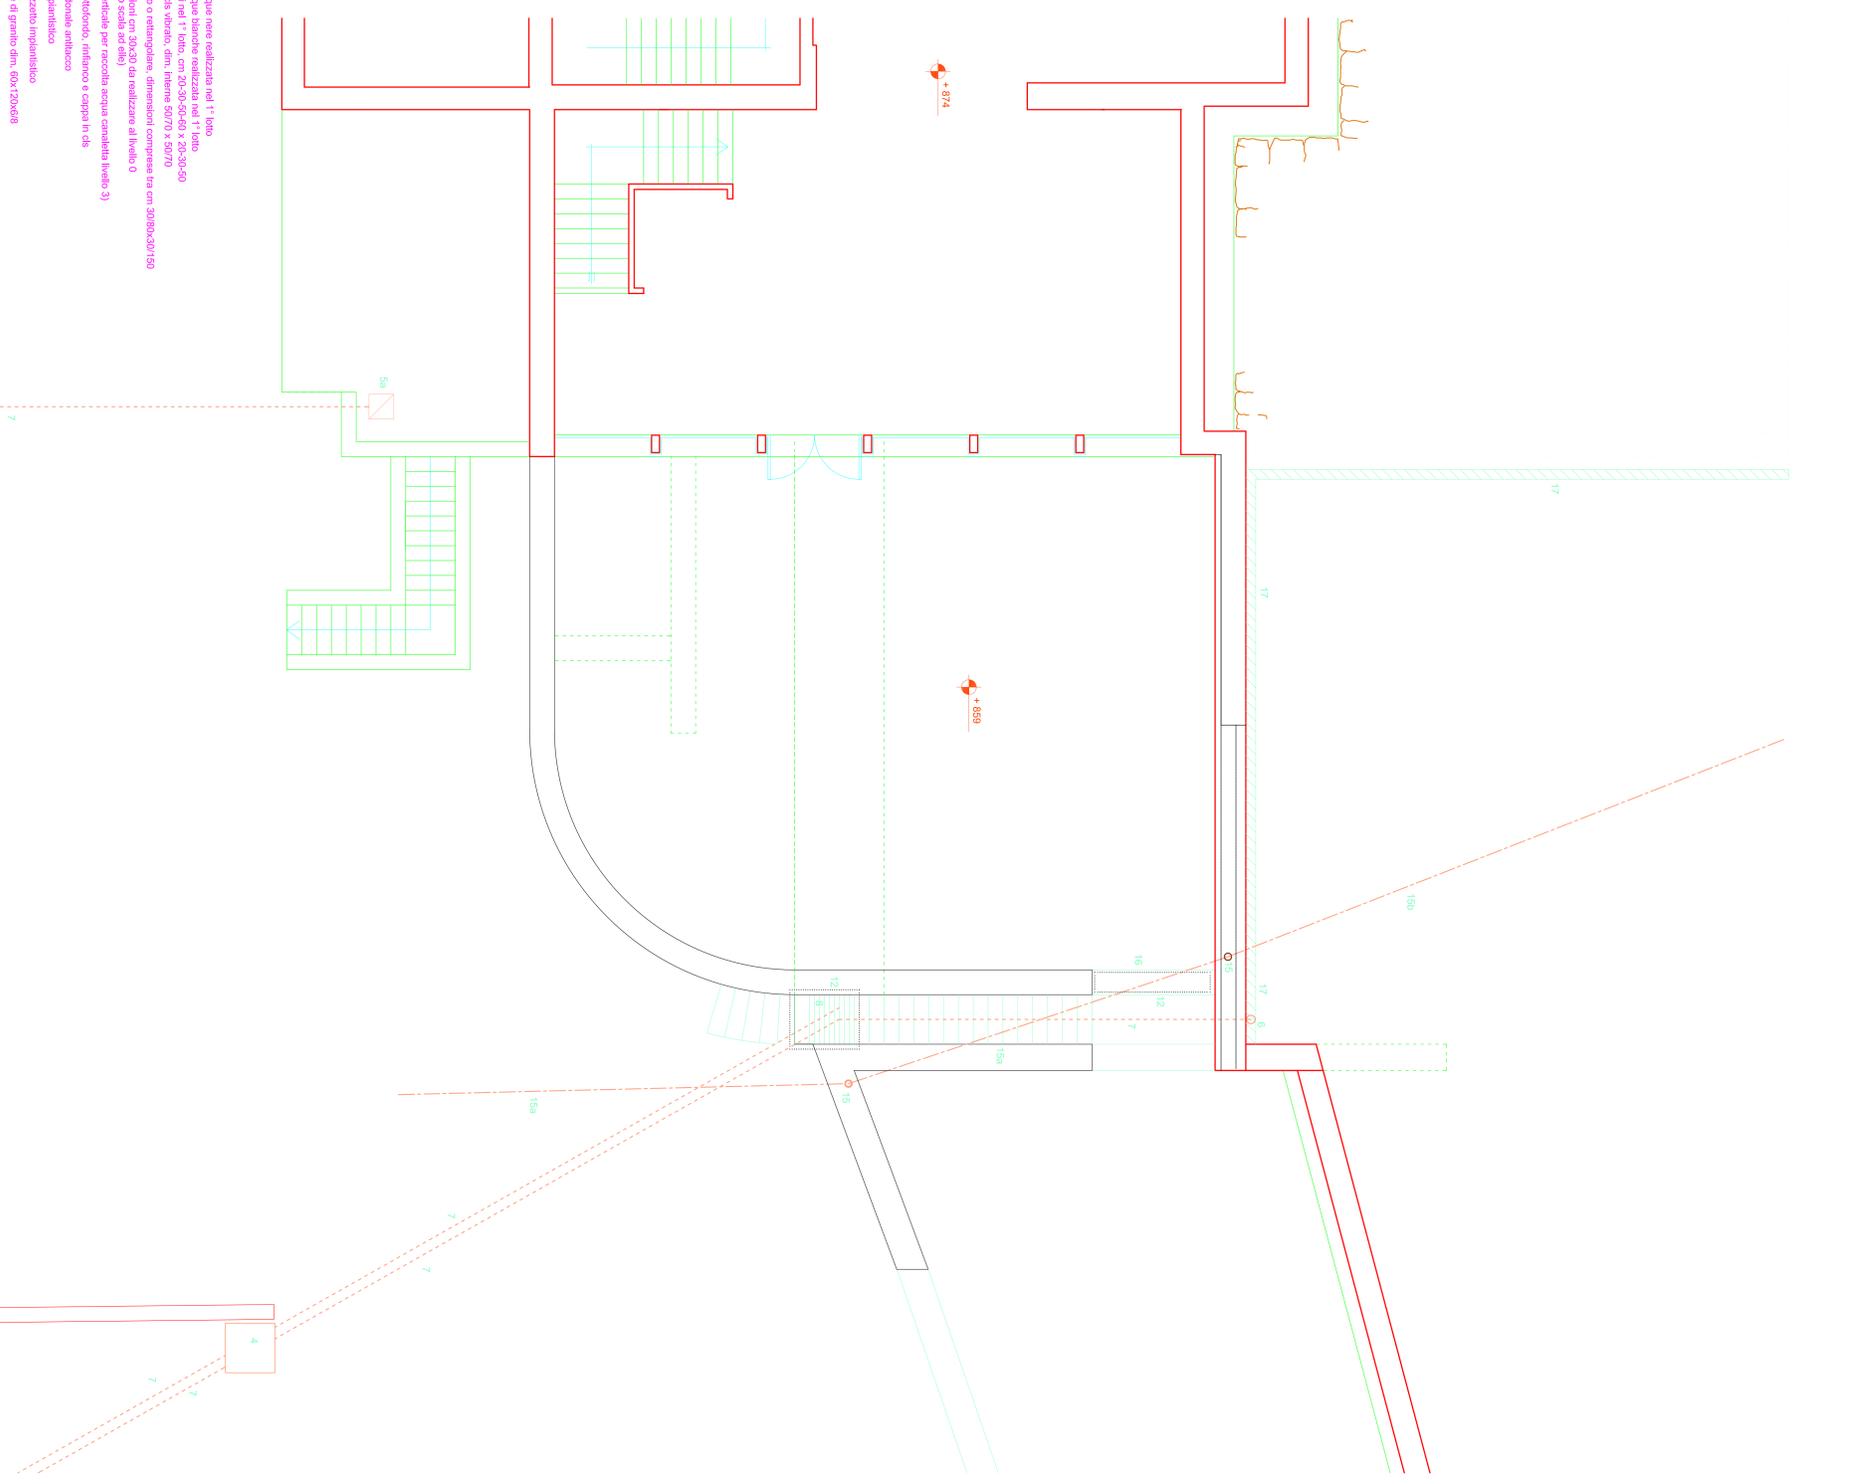

**LEGENDA**

- 1 ..... tubazioni esistenti rete acque nere realizzate nel 1° lotto
- 2 ..... tubazioni esistenti rete acque bianche realizzate nel 1° lotto
- 5 ..... L. 1.10.04 pozzetto in opera quadrato o rettangolare, dimensioni comprese fra cm 30/80/30/150
- 6 ..... L. 1.10.02 pozzetto in opera, dimensioni cm 30/50 da realizzare al livello 0
- 9 ..... O.13.07 opere edili sul pozzetto impiantistico
- 10 ..... O.13.08 occultamento visivo di pozzetto impiantistico
- 11 ..... F.6.10 pavimentazione con lastre di granito oliv. 60x120x6/8
- 12 ..... L.1.10.05 canale di raccolta in calcestruzzo gettato in opera
- 13 ..... F.6.11 lastroni in granito con canalina spessore cm 12/15
- 14 ..... F.6.02 pavimentazione in acquadolito
- 15 ..... O.13.03 tubazioni anello antiodore esistente (modifici parti verticali per occultamento)
- 16 ..... F.6.08 tubazioni anello antiodore esistente - livello 3
- 17 ..... H.8.05 canalina a tessera ridotta con griglia - da posizionare sul livello 3

**NOTA BENE**

- i codici numerici evidenziati si riferiscono alle voci di elenco prezzi del progetto
- i materiali delle canalizzazioni sono indicati, prima della loro installazione, e sono a disposizione presso il cantiere
- la presente nota è valida per il presente progetto e non costituisce un impegno contrattuale con realtà terze

ente	REGIONE AUTONOMA DELLA SARDEGNA	data	giugno 2008
progettista	ISTITUTO SUPERIORE REGIONALE ETNOANTROPOLOGICO	PROGETTO	PROGETTO
responsabile	del. arch. MARCELLO CAZZEDDA	REDAZIONE	REDAZIONE
	BOVAVENTURA FRESU	SCALA	1:50

**arp**  
studio

difesa arch.  

