


ente	REGIONE AUTONOMA DELLA SARDEGNA	data	giugno 2008
progettista responsabile	AMPLIAMENTO, SOPRAELEVAZIONE, RISTRUTTURAZIONE E ALLESTIMENTO DEL MUSEO DELLA VITA E DELLE TRADIZIONI POPOLARI SARDE DI NUORO PROGETTO COMPLEMENTARE AI LAVORI DEL 1° LOTTO PROGETTO ESECUTIVO	tavola	18
committente	ISTITUTO SUPERIORE REGIONALE ETNOGRAFICO	PROGETTO - SEZIONE D-D	
progettista responsabile	dot. arch. MARCELLO CARZEDDA BONAVENTURA FRESU	scala	1:50


ORPO  
studio

di fresu e erby  
vico umberto n. 1, oristano

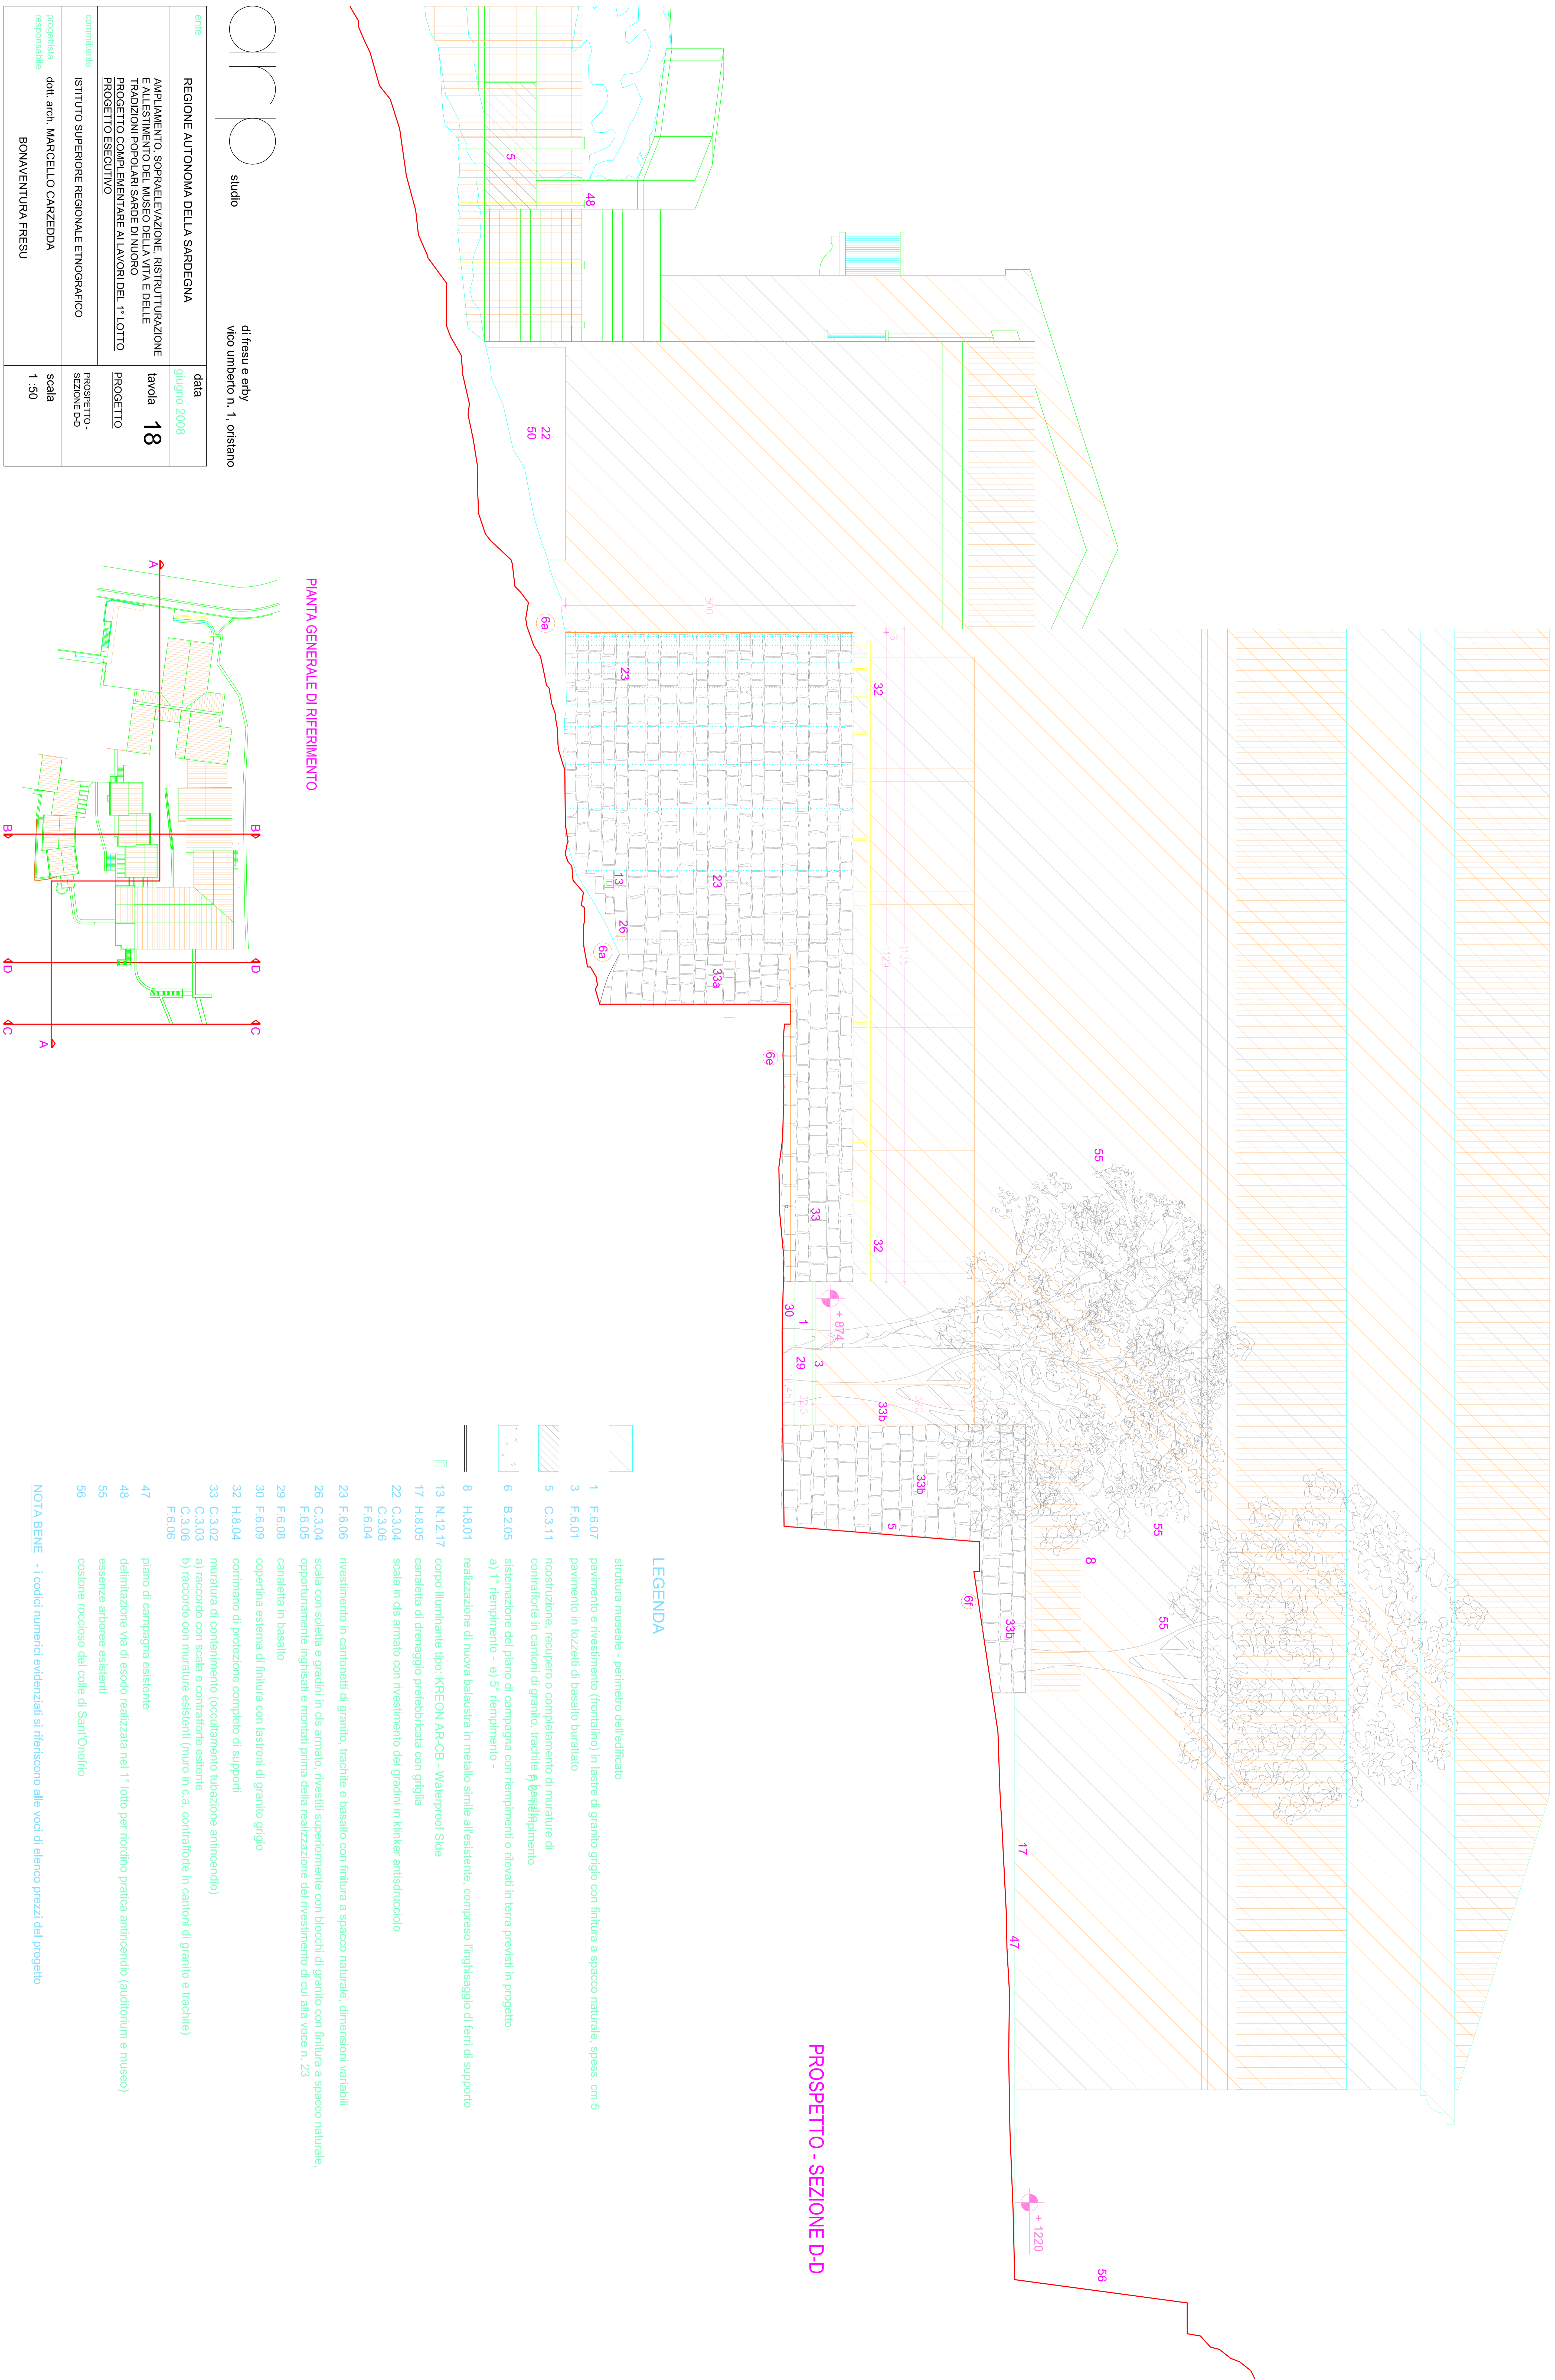





 


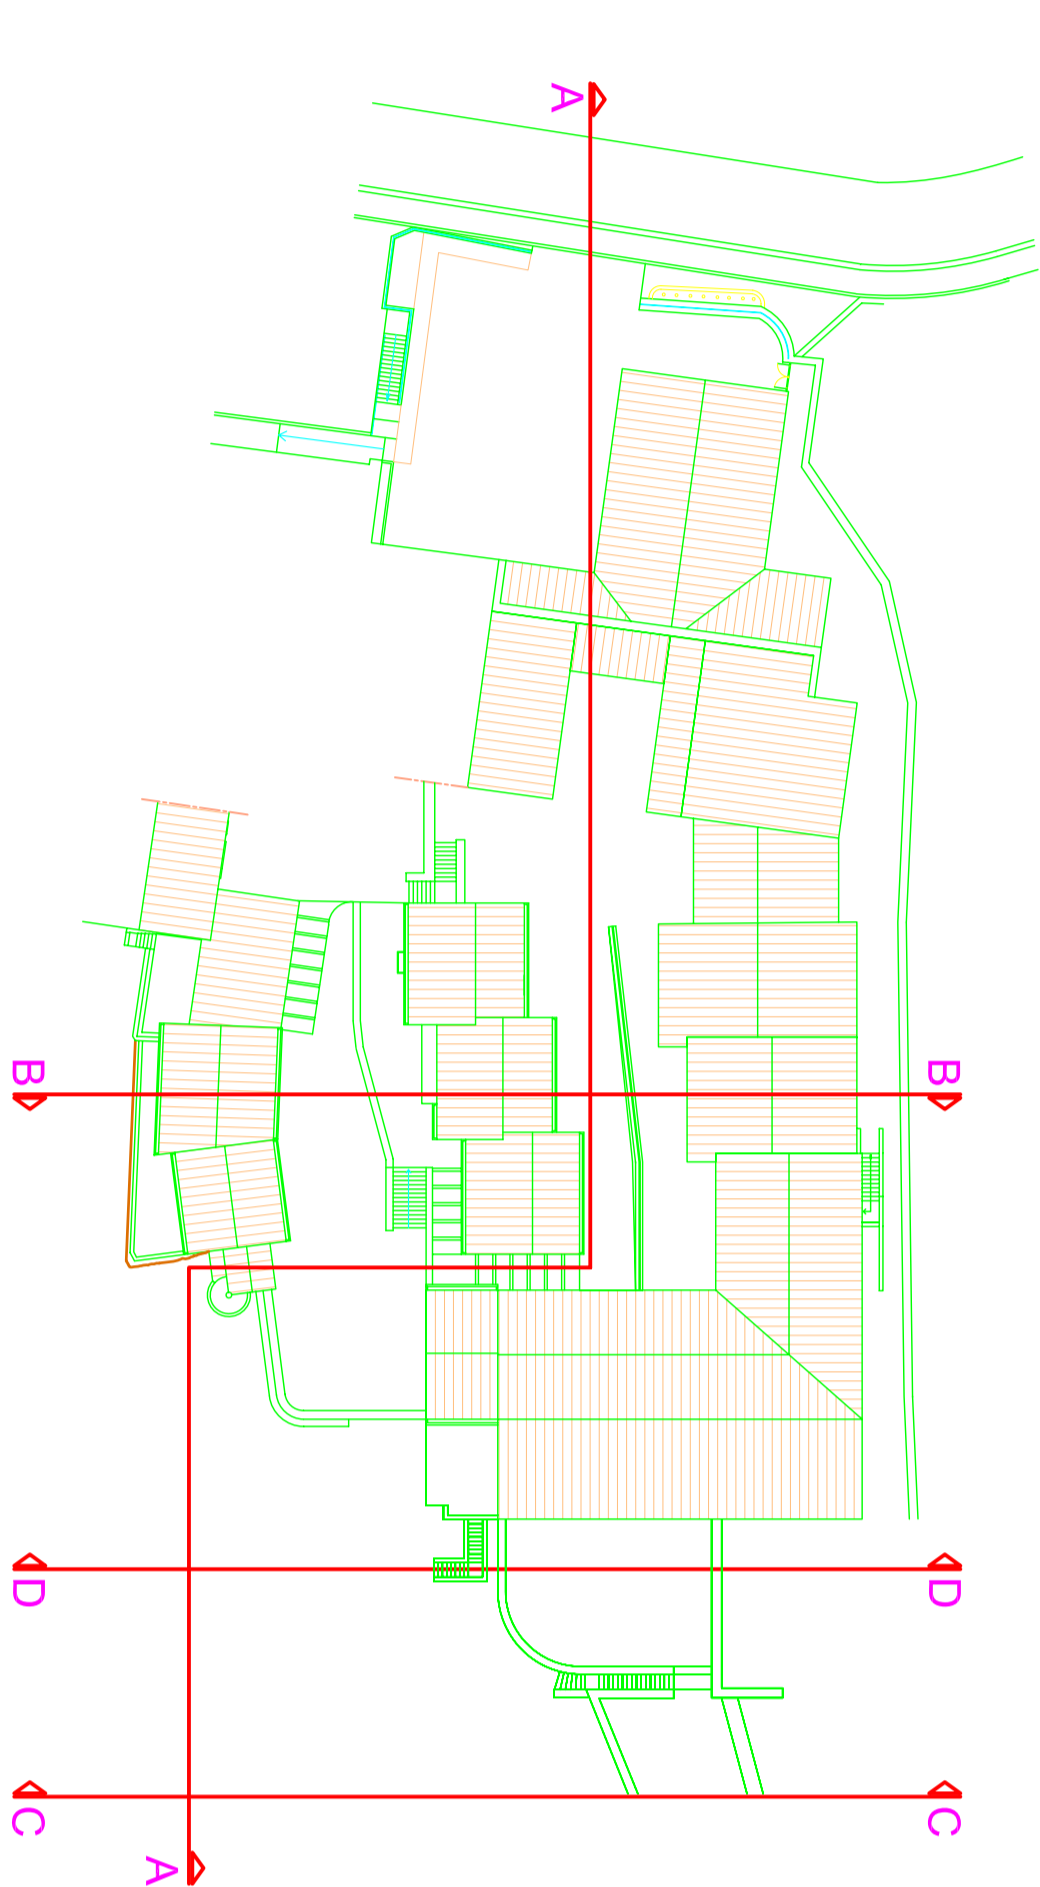



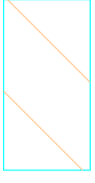









PROSPETTO - SEZIONE D-D

PIANTA GENERALE DI RIFERIMENTO



LEGENDA

-  struttura museale - perimetro dell'edificio
-  1 F.6.07 pavimento e rivestimento (frontalino) in lastre di granito grigio con finitura a spacco naturale, spass. cm 5
-  3 F.6.01 pavimento in tozzetti di basalto burattato
-  5 C.3.11 ricostruzione, recupero o completamento di murature di contrafforte in cantoni di granito, trachite e basaltino
-  6 B.2.05 sistemazione del piano di campagna con riempimenti o rilevati in terra previsti in progetto  
a) 1° riempimento - e) 5° riempimento -
-  8 H.8.01 realizzazione di nuova balaustra in metallo simile all'esistente, compreso l'inghissaggio di ferri di supporto
-  13 N.12.17 corpo illuminante tipo: KREON AR-CB - Waterproof Side
-  17 H.8.05 canalina di drenaggio prefabbricata con griglia
-  22 C.3.04 scala in cls armato con rivestimento dei gradini in klinker antiscivolo  
C.3.06  
F.6.04
-  23 F.6.05 rivestimento in cantonetti di granito, trachite e basalto con finitura a spacco naturale, dimensioni variabili
-  26 C.3.04 scala con soletta e gradini in cls armato, rivestiti superiormente con blocchi di granito con finitura a spacco naturale, opportunamente inghiastati e montati prima della realizzazione del rivestimento di cui alla voce n. 23  
F.6.05
-  29 F.6.08 canalina in basalto
-  30 F.6.09 copertura esterna di finitura con lastroni di granito grigio
-  32 H.8.04 cornianno di protezione completo di supporti
-  33 C.3.02 muratura di contenimento (occultamento tubazione antincendio)
-  C.3.03 a) raccordo con scala e contrafforte esistente
-  C.3.06 b) raccordo con murature esistenti (muro in c.a. contrafforte in cantoni di granito e trachite)  
F.6.06
-  47 piano di campagna esistente
-  48 delimitazione via di esodo realizzata nel 1° lotto per riordino pratica antincendio (auditorium e museo)
-  55 essenze arboree esistenti
-  56 costone roccioso del colle di Sant'Onofrio

NOTA BENE - I codici numerici evidenziati si riferiscono alle voci di elenco prezzi del progetto