


PROSPETTO - SEZIONE A-A (stralcio 1ª parte)



LEGENDA

- 2 C.3.08 costruzione o sistemazione di acciottolato con pezzi di recupero o di nuova fornitura in
 - F.6.02 granito, basalto e trachite di forma irregolare e a pezzature varie
 - 4 C.3.11 pavimentazione in lastoni di granito grigio e trachite
 - F.6.12 basilica, dimensioni variabili solo in lunghezza, comprese tra cm 55/60 largh. 60/120 lungh. x 3 spessore
 - 5 C.3.10 ricostruzione, recupero o completamento di murature di contrafforte in cantoni di granito, trachite e basalto
 - 8 H.8.01 realizzazione di nuova balaustra in metallo simile all'esistente, compreso: frangisaggo di ferri di supporto
 - 9 D.4.01 realizzazione di contropanche in cartongesso
 - 10 G.7.08 tinteggiatura per interni
 - 11 N.12.15 corpo illuminante tipo: ERCCO - Testis - codice 33723
 - 14 N.12.18 corpo illuminante tipo: ERCCO Led IP 68
 - 23 F.6.06 rivestimento in cantonetti di granito, trachite e basalto, finitura a spacco naturale
 - 25 O.13.01 struttura contenente il simbolo d'individuazione del complesso Museale (vedi tavola 23 - particolare n° 2)
 - 28 O.13.02 restauro delle balaustre esistenti compreso sabbiatura, zincatura e verniciatura finale
 - 30 F.6.09 copertura esterna di finitura con lastoni di granito grigio
 - 43 O.13.04 sistemazione di pavimentazione esterna esistente
 - 44 pavimentazione esistente in acciottolato
 - 45 cavetto impiantistico esistente al livello inferiore
 - 46 A.1.02 pavimentazione in tozzetti di granito grigio e trachite basilica burattai, spess. cm 3/4
 - F.6.01
- NOTA BENE**
- i codici numerici evidenziati si riferiscono alle voci di elenco prezzi del progetto

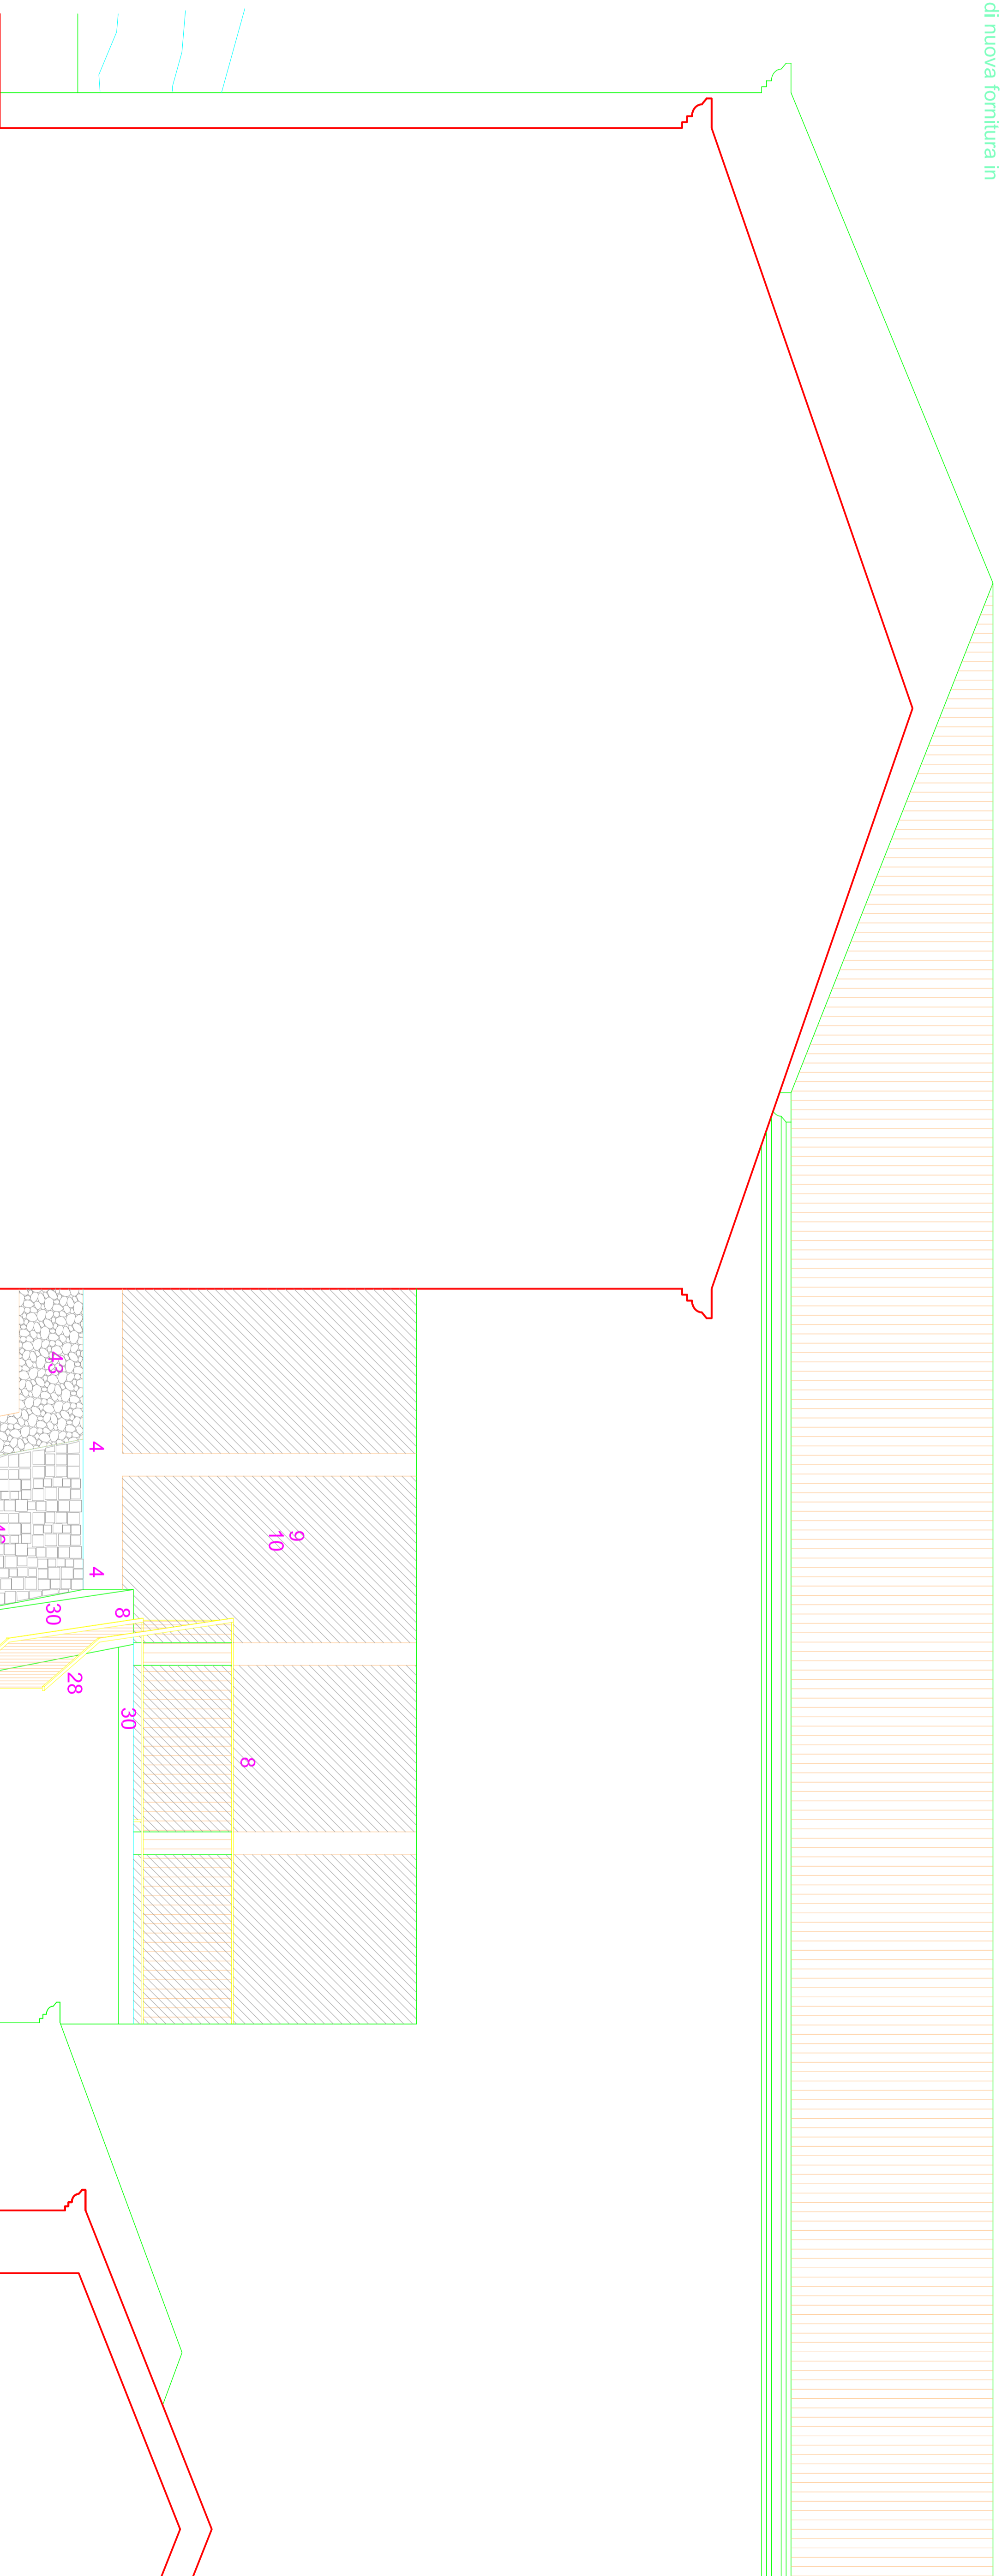

PROSPETTO - SEZIONE B-B

PIANTA GENERALE DI RIFERIMENTO

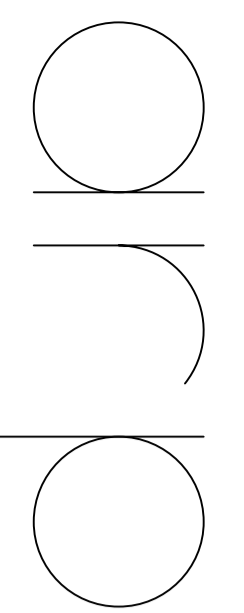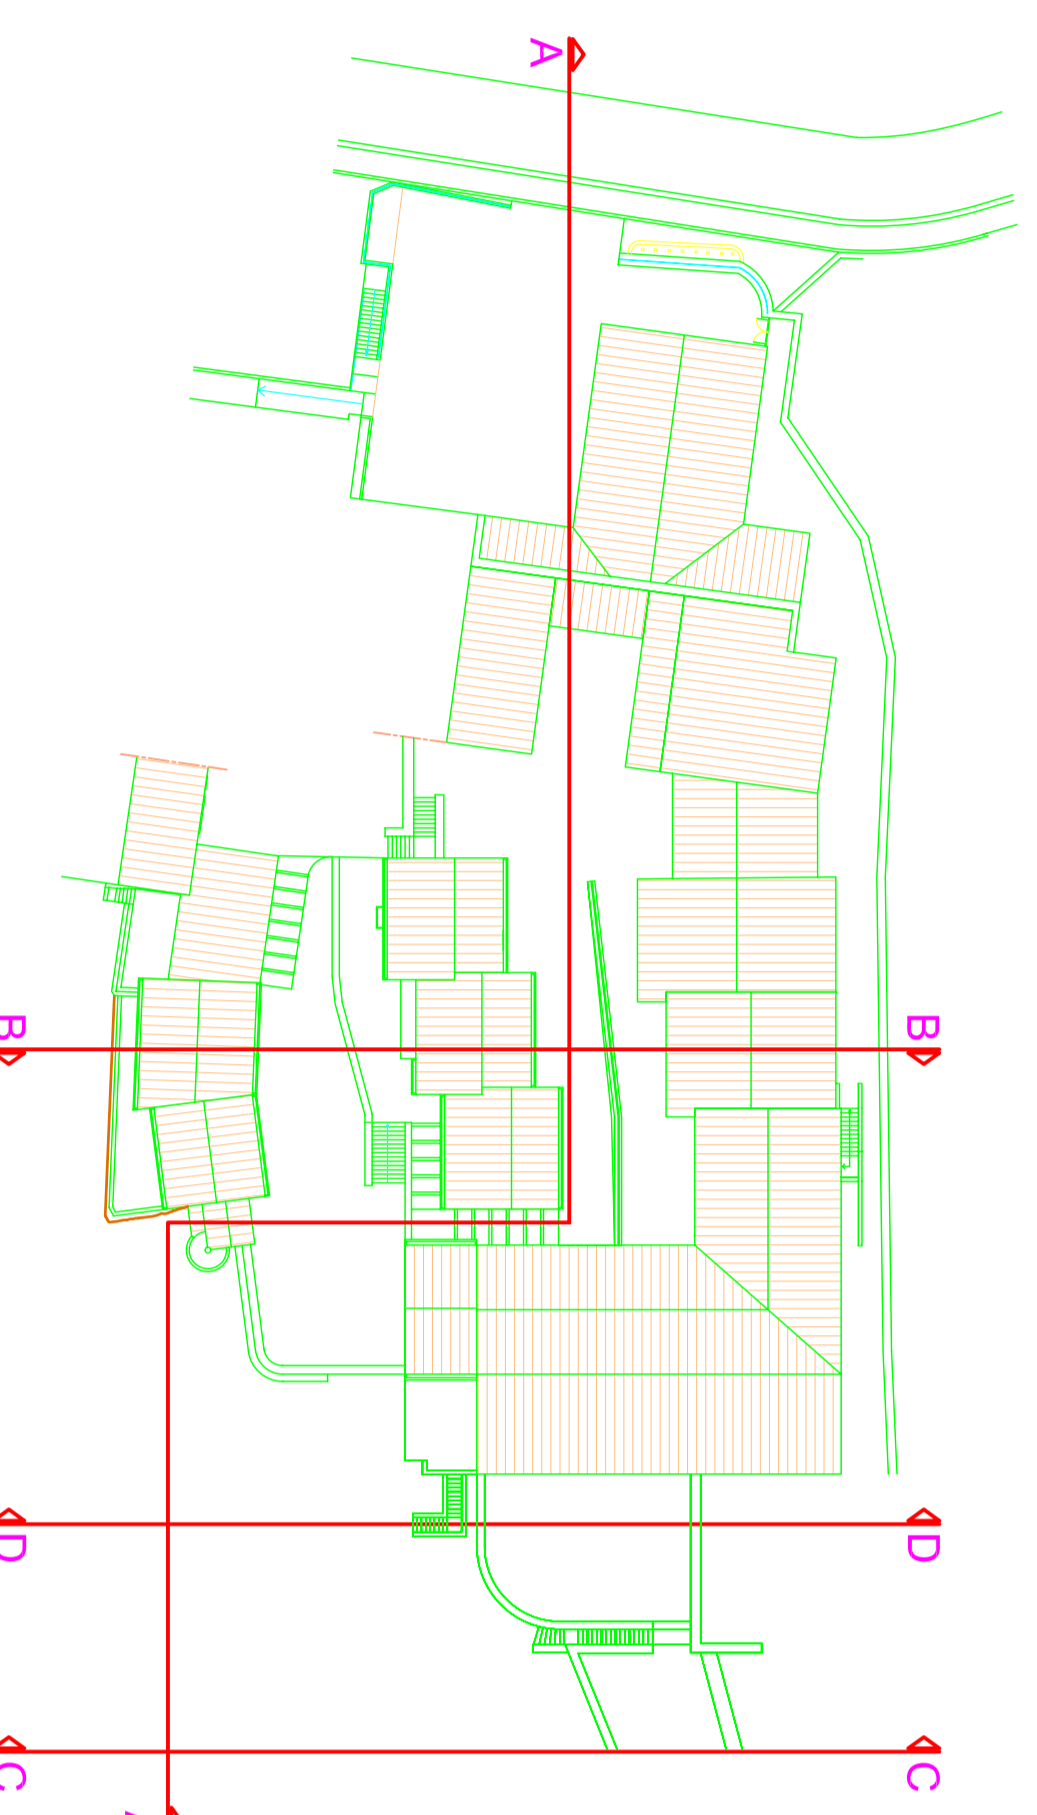

studio

di fresu e erby
vico umberto n. 1, orisiano

ente	REGIONE AUTONOMA DELLA SARDEGNA	data	giugno 2008
	AMPLIAMENTO, SOPRAELEVAZIONE, RISTRUTTURAZIONE E ALLESTIMENTO DEL MUSEO DELLA VITA E DELLE TRADIZIONI POPOLARI SARDE DI NUORO	tavola	14
	PROGETTO COMPLEMENTARE AI LAVORI DEL 1° LOTTO PROGETTO ESECUTIVO	PROGETTO	
committente	ISTITUTO SUPERIORE REGIONALE ETNOGRAFICO	PROSPETTO SEZIONE A-A (1ª parte)	PROSPETTO SEZIONE B-B
progettista responsabile	dot. arch. MARCELLO CARZEDDA BONAVENTURA FRESU	scala	1 :50