

LEGENDA

- ▭ struttura museale - perimetro dell'edificio
- 2 C.3.08 costinazione o sistemazione di accostatoio con pezzi di recupero o di nuova fornitura in
- F.6.02 granito, basaltino e trachite di forma irregolare e a pezzatura varie
- N.12.15 corpo illuminante tipo: ERCO - TESIS wallwasher - codice 30723
- 14 N.12.18 corpo illuminante tipo: ERCO - NADR uplight - codice 33806
- 14 N.12.20 corpo illuminante tipo: ERCO - NADR anemone - codice 33820
- 18 M.12.21 corpo illuminante tipo: MARTINI WALK Table 275 x 85
- 25 O.13.01 struttura contenente il simbolo o'ndinazione del complesso Museale (vedi tavola 23 - particolare n° 2)
- 28 O.13.02 restano delle balaustra esistenti comprese scabellatura, zoccolatura e ventalatura finale
- 30 F.6.09 copertina esterna di finitura con lastoni di granito grigio
- 31 C.3.08 pavimentazione con lastre di granito dim. 60x 70x6/8
- F.6.10 lastoni in granito con scanalata spessore con 1/2"16 (vedi tavola 23 - particolare n° 5)
- F.6.11 lastoni in granito con scanalata spessore con 1/2"16 (vedi tavola 23 - particolare n° 5)
b) parte asportabile per iniezione pozetto, montata su telaio metallico
- 36 O.13.06 dissuasori antiveicoli automatici
- 37 O.13.07 opere edili su pozzetto impiantistico (vedi tavola 23 - particolare n° 3)
- 38 G.7.05 Binegrature per esterni (eleasa tipologia di colore utilizzata nel parco adiacente)
- 39 O.13.05 sistemazione a verde
- 40 L6.01 dissuasore in blocchi di granito grigio cm 60 x 60 (vedi tavola 23 - particolare n° 1)
- 41 O.13.08 occultamento tesio di pozzetto impiantistico
- 42 albedo esistente


NOTA ERNE
- I codici numerici evidenziati si riferiscono alle voci di elenco prezzi del progetto
- I tracciati delle canalizzazioni sono indicativi, prima della loro definizione operativa e
necessario verificare lungo il percorso eventuali conflitti con realtà impiantistiche
esistenti



PIANTA GENERALE DI RIFERIMENTO

di faro e d'aly
via S. Andrea n. 1, oristano

stata	REGIONE AUTONOMA DELLA SARDEGNA	data	5 giugno 2008
committenza	AMPLIAMENTO, SUPPLEMENTAZIONE, RISTRUTTURAZIONE E ALLESTIMENTO DEL MUSEO DELLA VITA E DELLE PROSPETTIVE SOCIALI PER LA ZONA NORD OVEST DELLA LOCALITÀ S. ANTONIO DI SARDEGNA DEL PROGETTO ESISTENTE IN C.A. S. ANTONIO DEL 1° LOTTO PROGETTO ESECUTIVO	avviso	10
progettista responsabile	ISTITUTO SUPERIORE REGIONALE ENOGAONICO del. del. n. MARCELLO CARZEDDA BOAVENTURA FRESU	AVV. NORD ART. 1013 art. 17 (par. 1)	scala 1:50

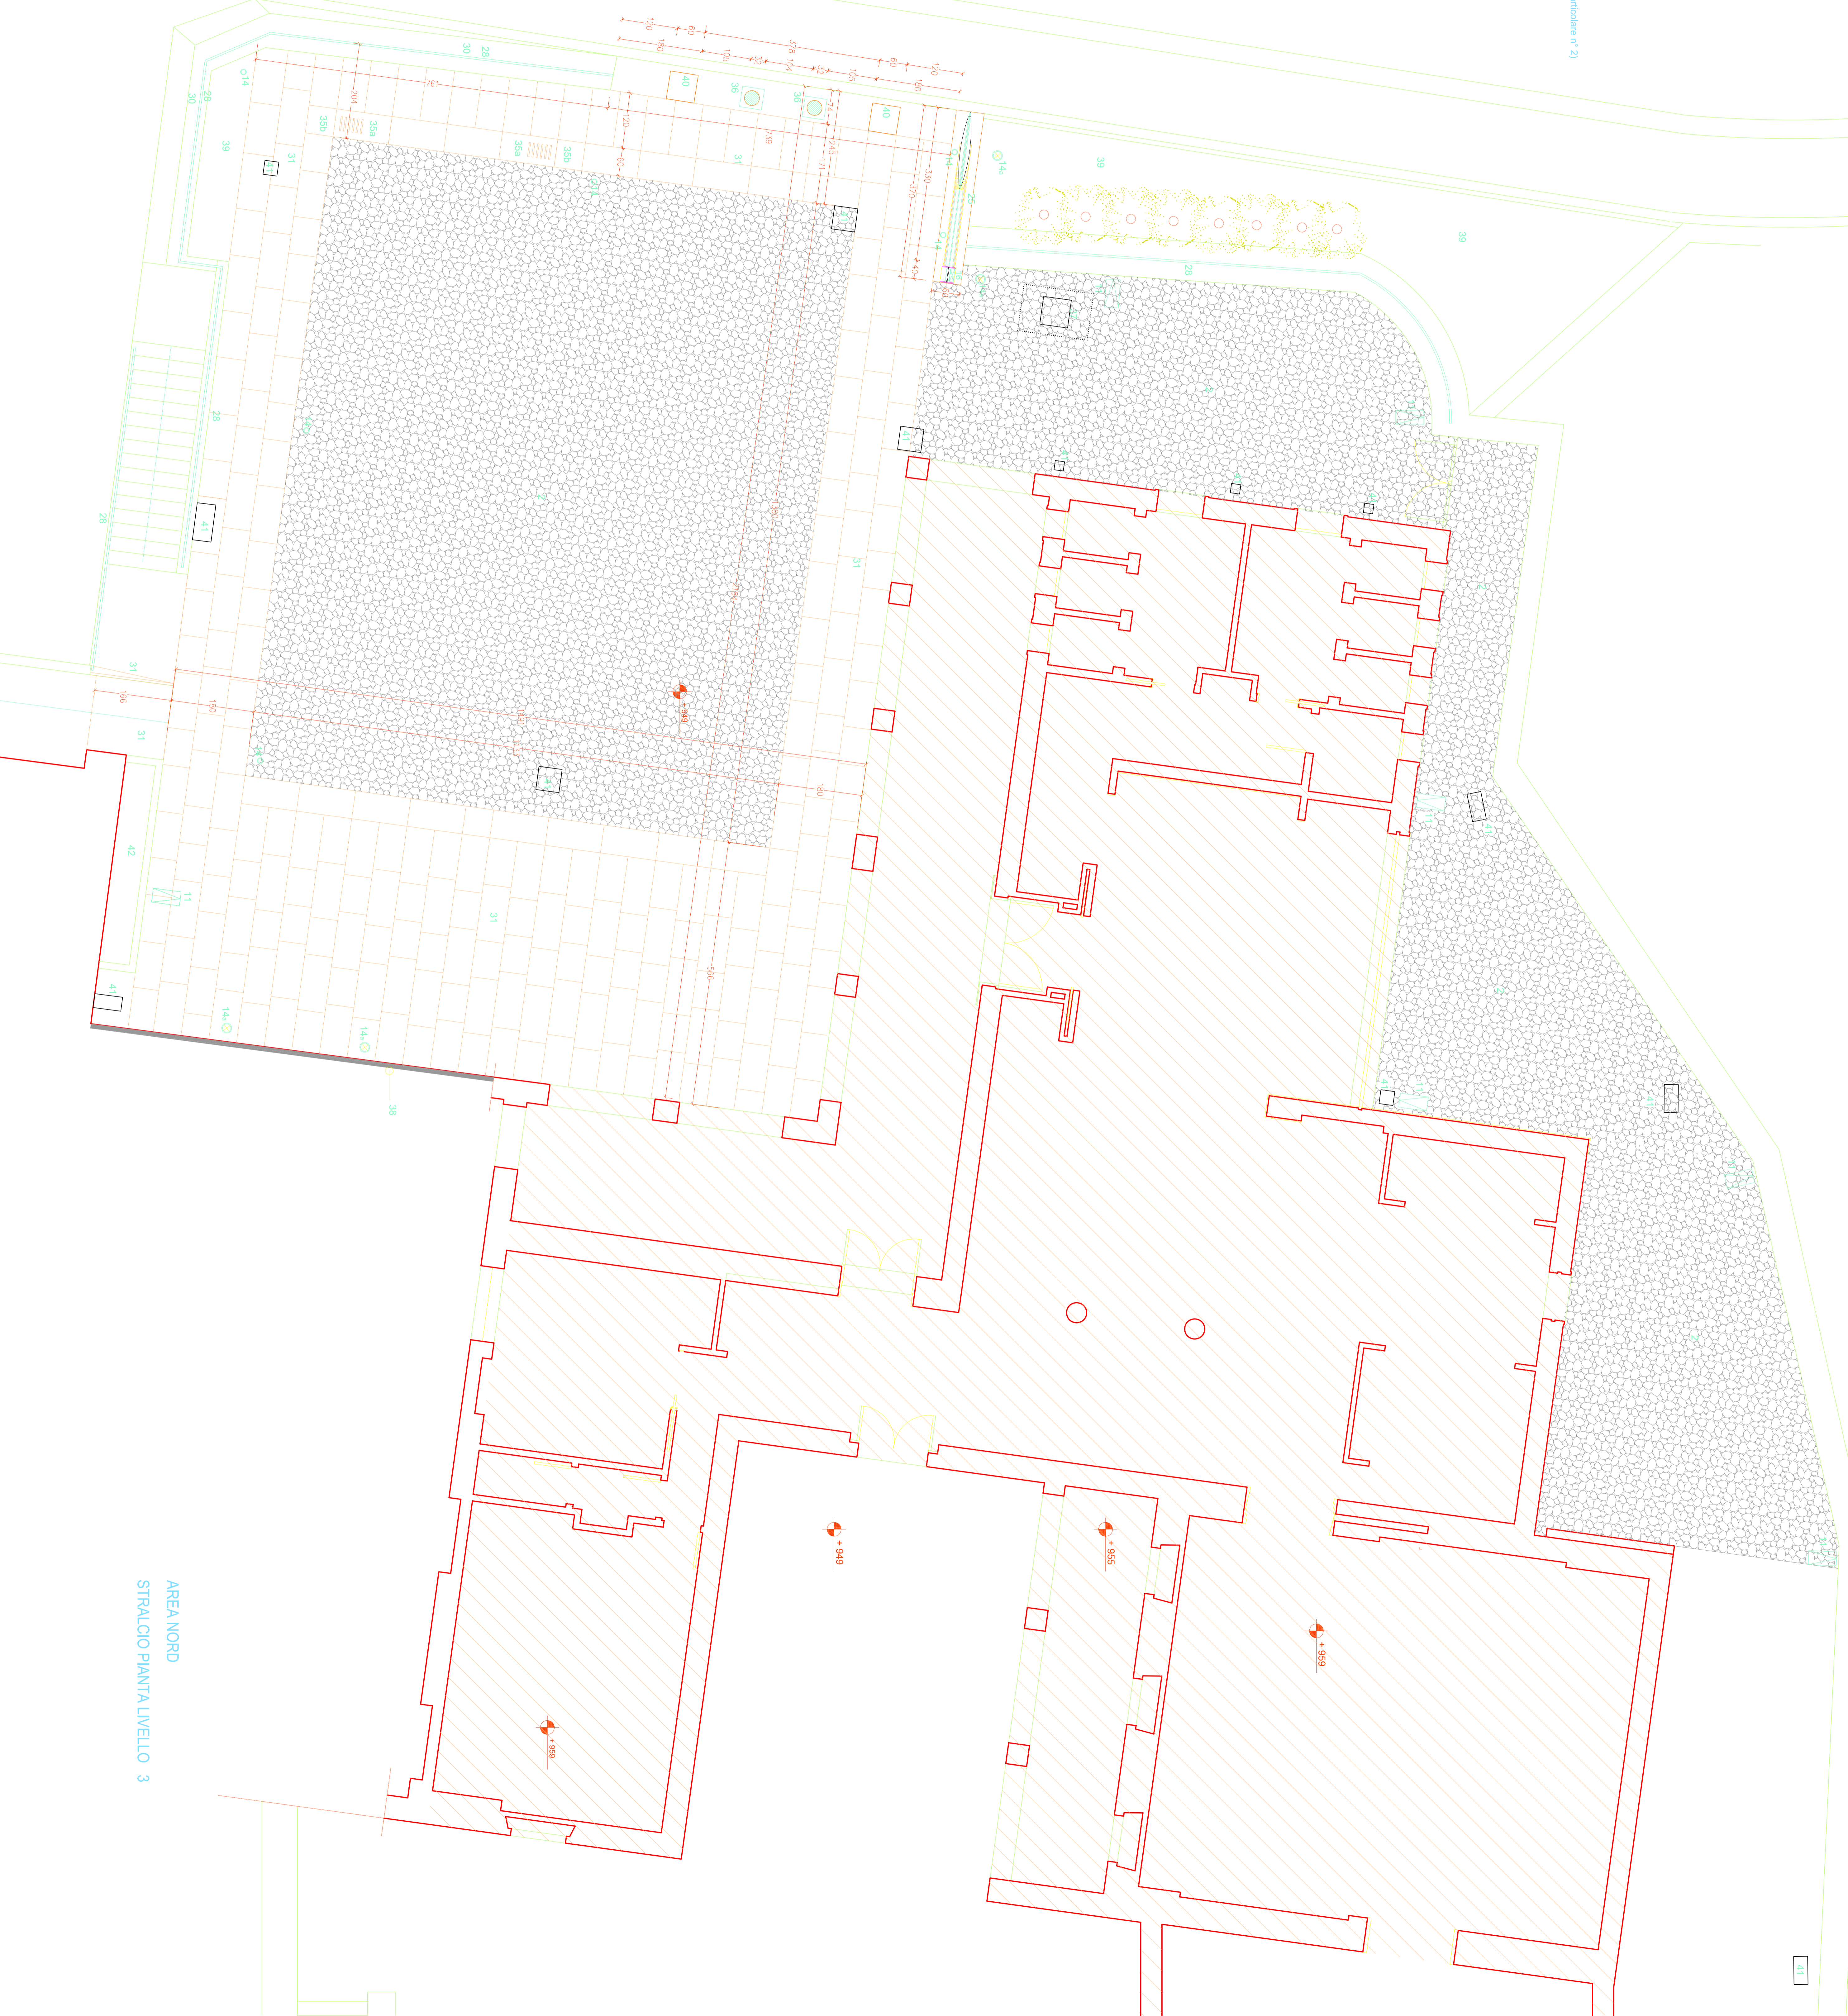

AREA NORD
STRALCIO Pianta Livello 3