



PROSPETTO - SEZIONE A-A (stralcio 1^ parte)

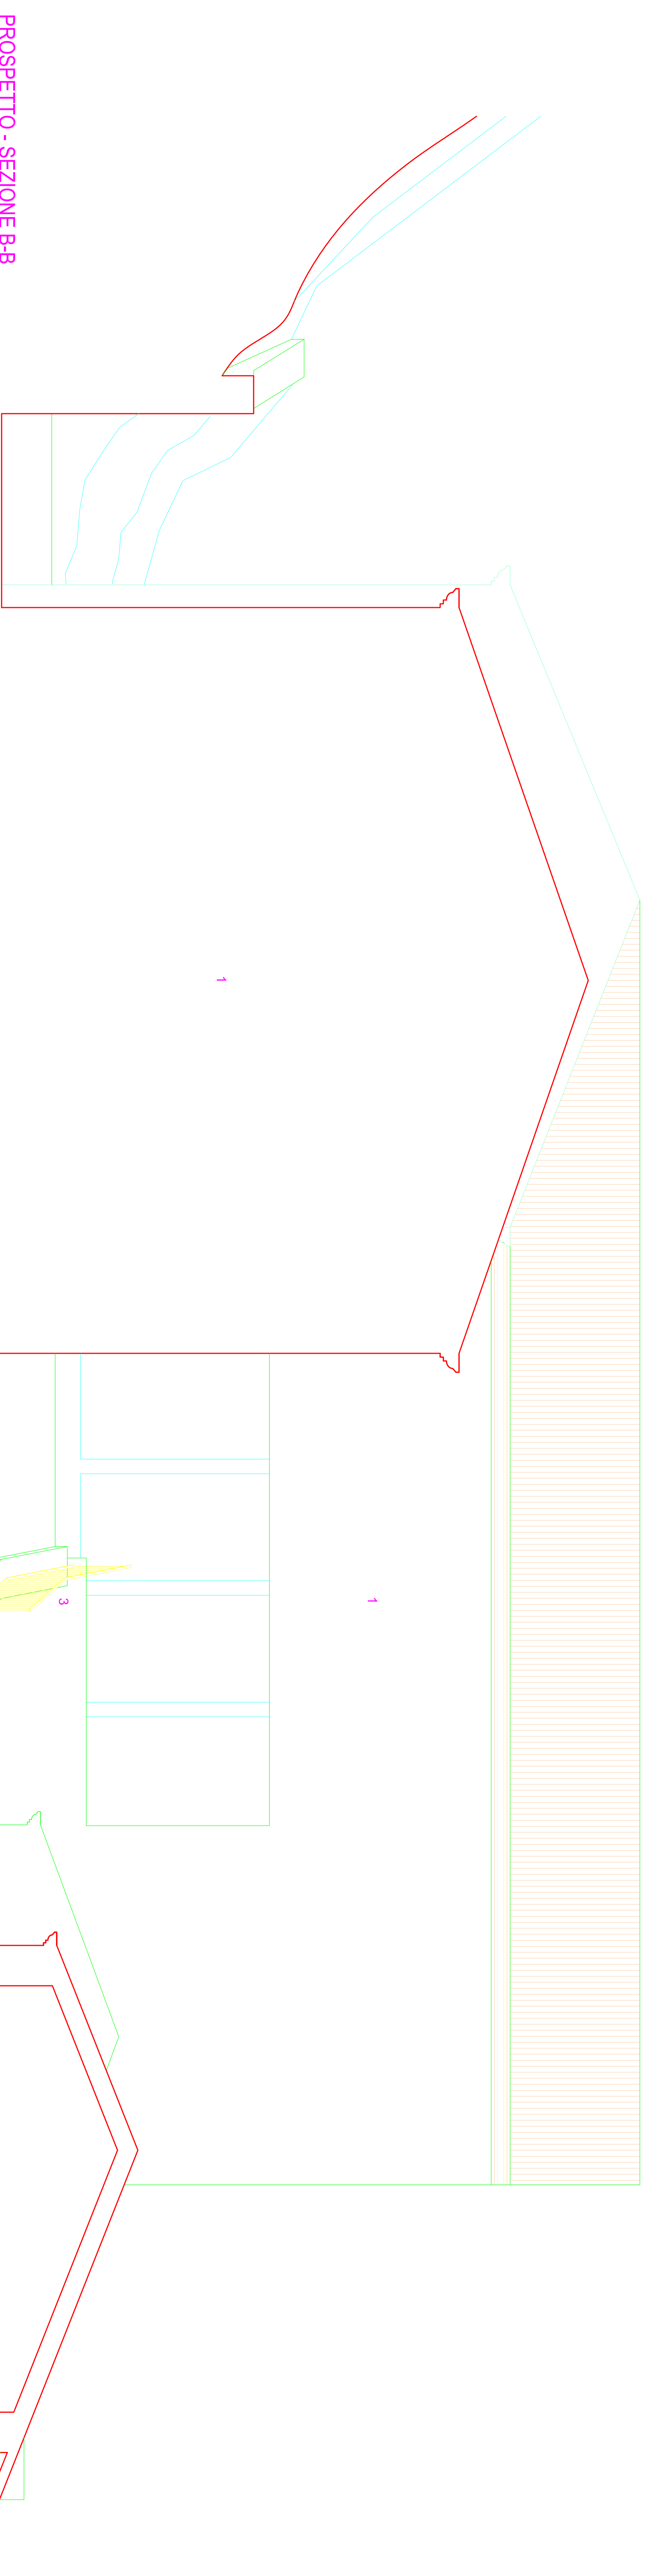

PROSPETTO - SEZIONE B-B

PIANTA GENERALE DI RIFERIMENTO

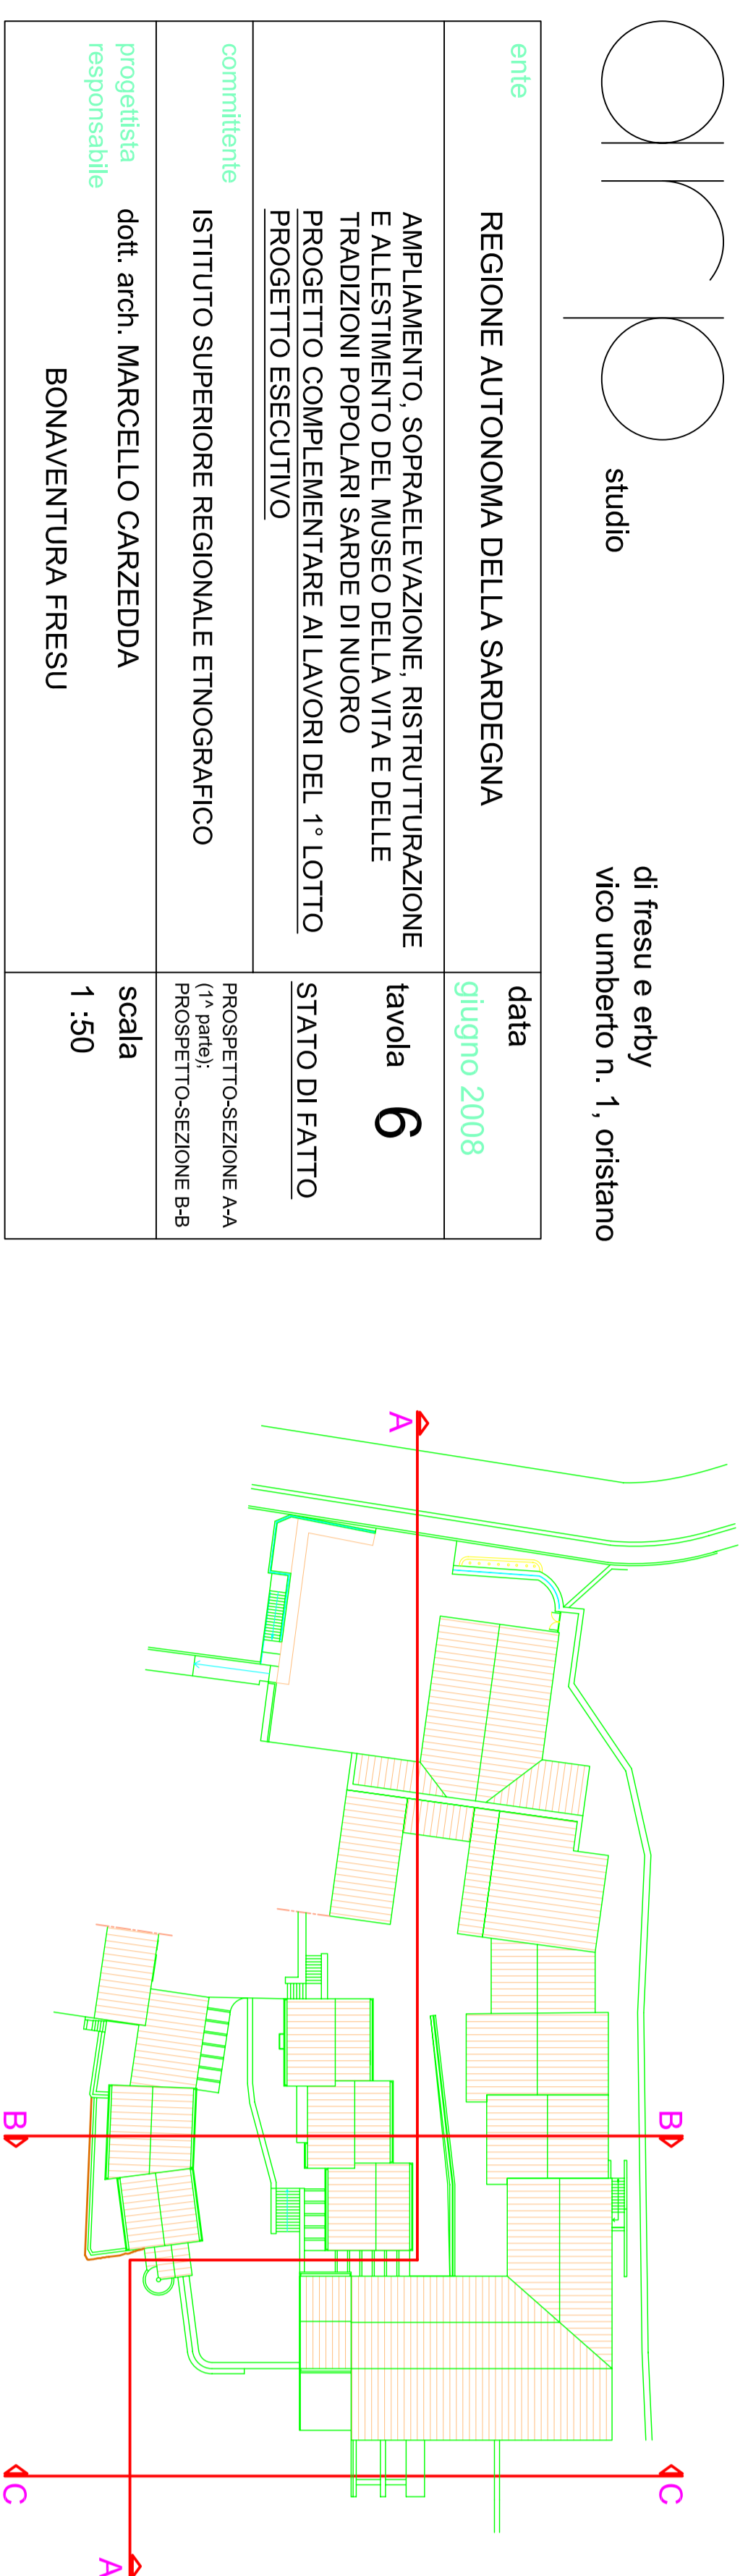

di Fresu e eby  
vico umberto n. 1, oristano

studio

ente REGIONE AUTONOMA DELLA SARDEGNA

data giugno 2008

AMPLIAMENTO, SOPRAELEVAZIONE, RISTRUTTURAZIONE  
E ALLESTIMENTO DEL MUSEO DELLA VITA E DELLE  
TRADIZIONI POPOLARI SARDE DI NUORO  
PROGETTO COMPLEMENTARE AI LAVORI DEL 1° LOTTO  
PROGETTO ESECUTIVO

STATO DI FATTO

commenti ISTITUTO SUPERIORE REGIONALE ETNOGRAFICO

PROSPETTOSAZIONE AA  
(1^ parte)  
PROSPETTOSAZIONE BB

proprietà dott. arch. MARCELLO CARZEDA  
responsabile BONAVENTURA FRESU

scala 1:50

LEGENDA

- 1 preesistenze realizzate con i lavori del 1° stralcio operativo
- 2 cavedio impiantistico esistente
- 3 balaustra in ferro
- 4 pavimentazione in acciottolato
- 5 marciapiede con pavimentazione esistente in granito
- 10 essenze arboree esistenti
- 11 muratura esistente in cantoni di granito e trachite
- 13 conduttura in granito