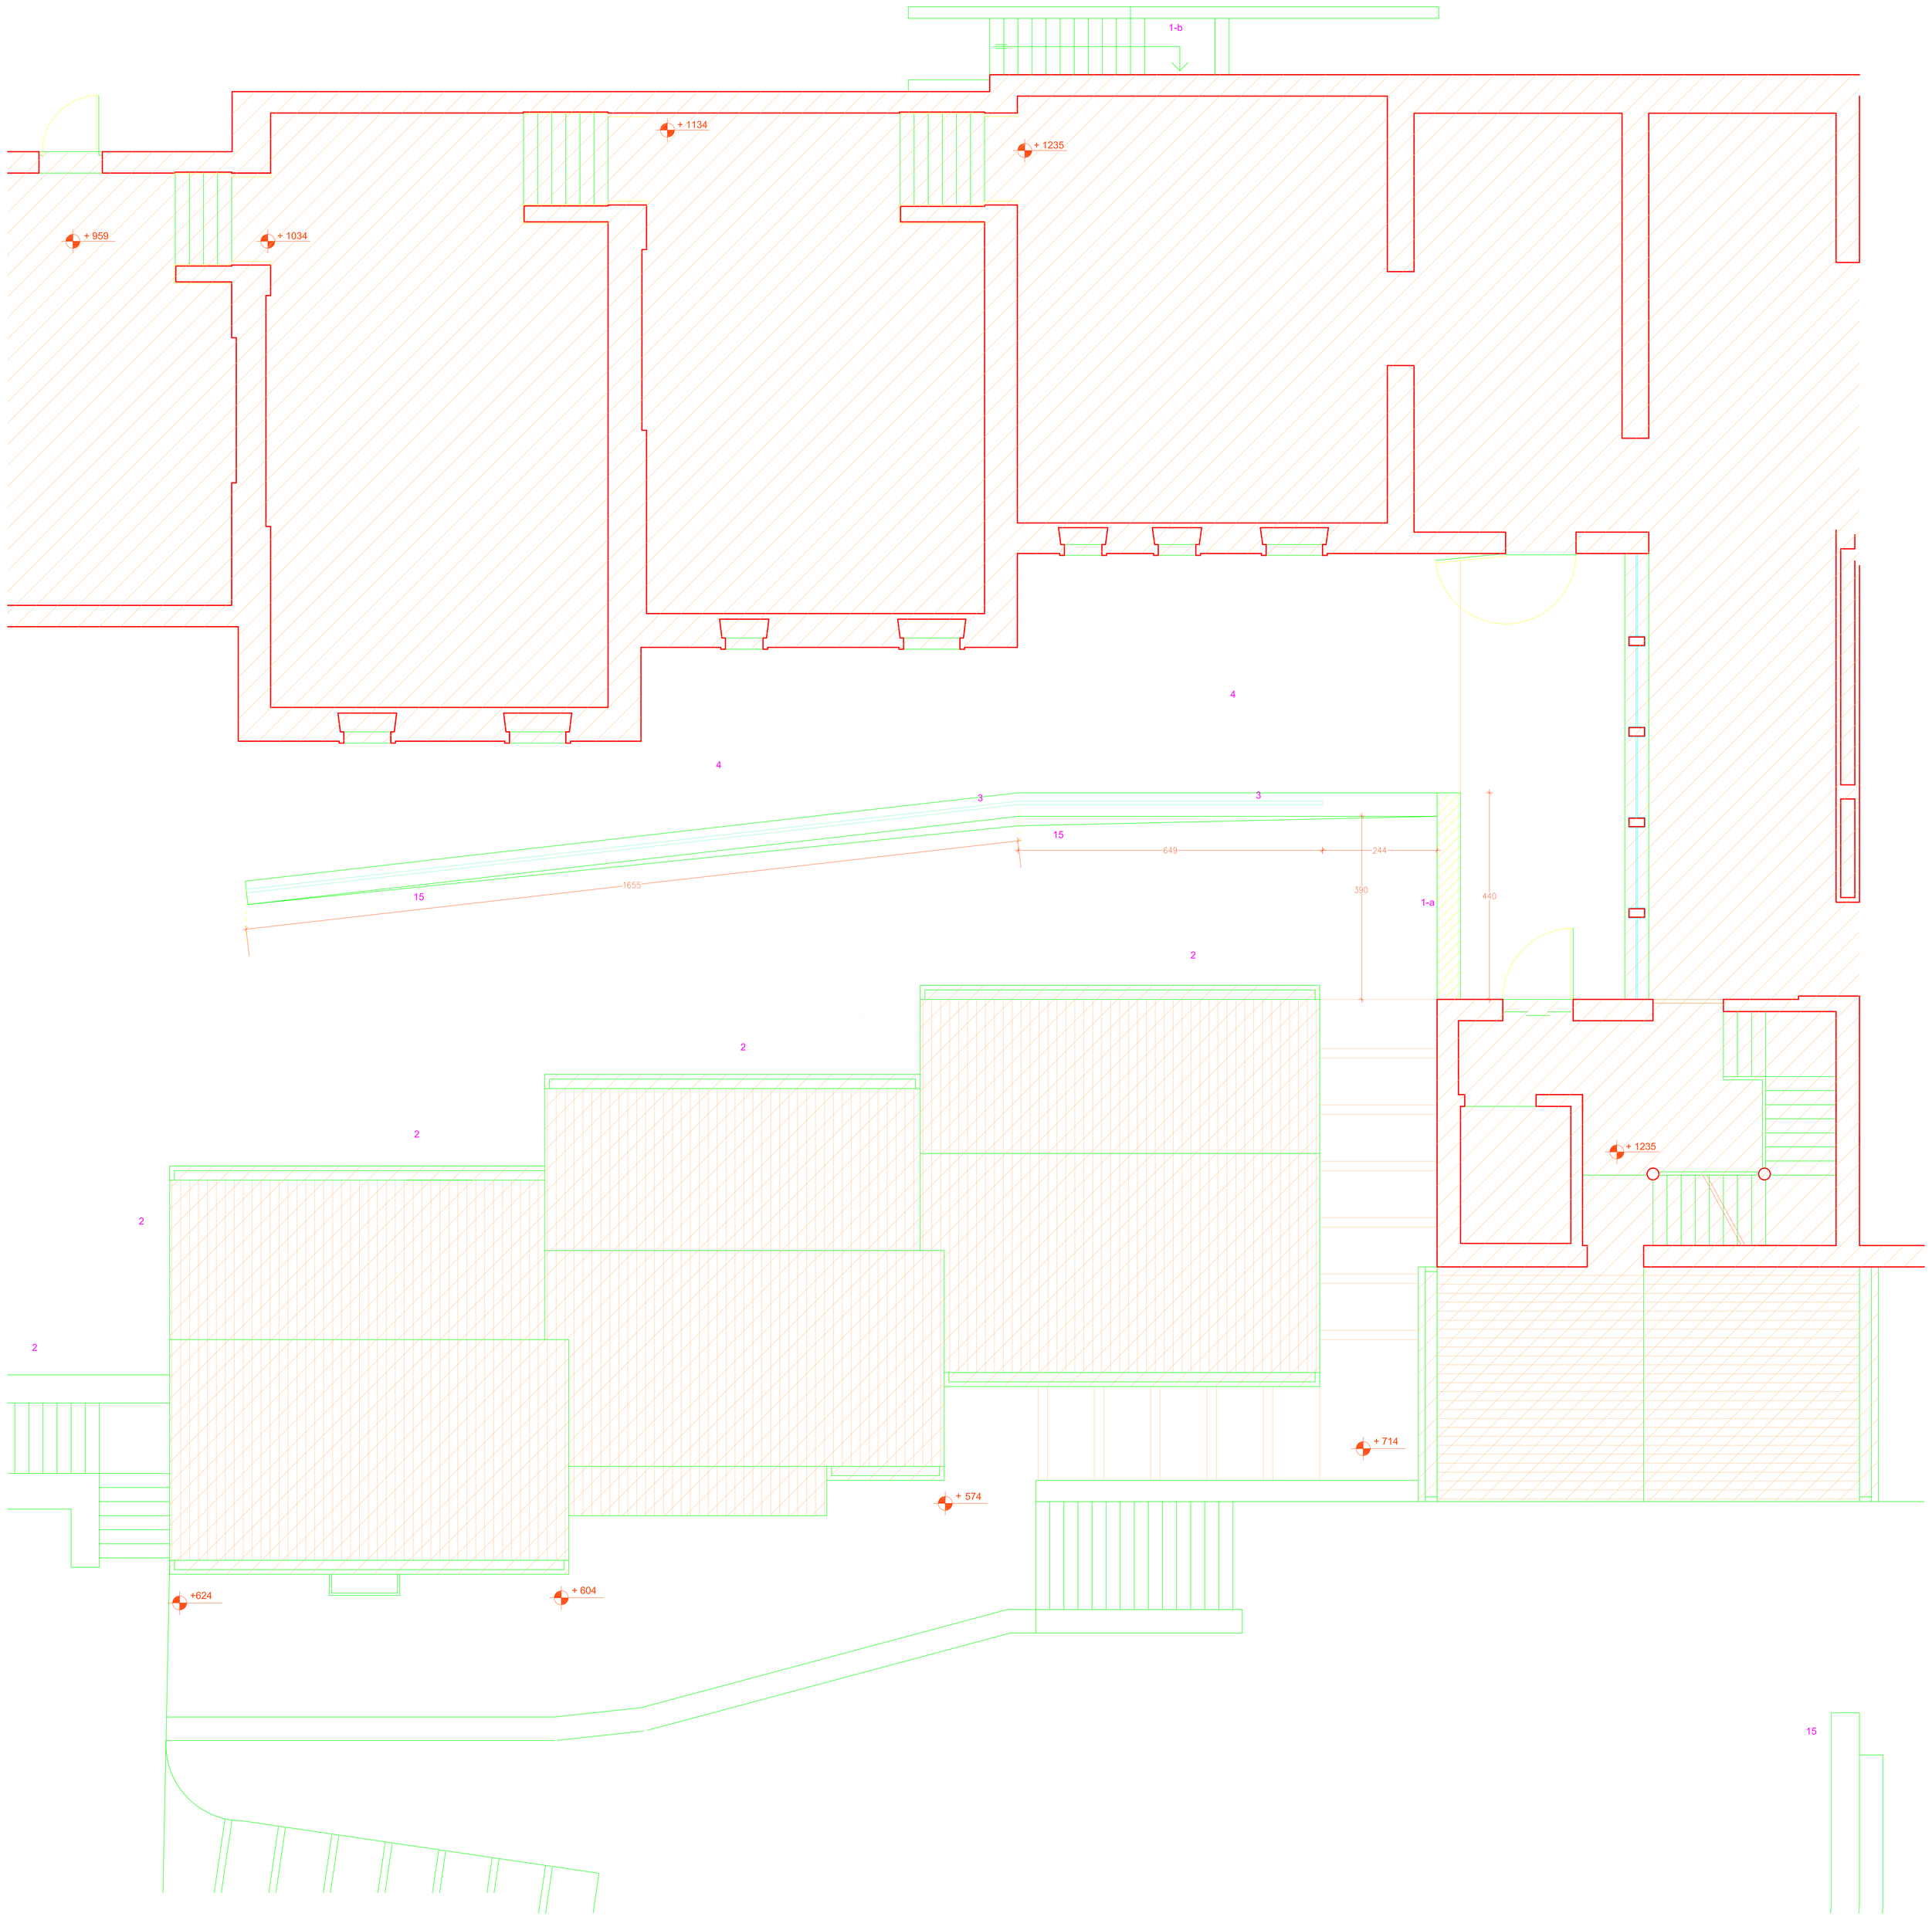

LEGENDA

- struttura museale - perimetro dell'edificato
- 1 preesistenze realizzate con i lavori del 1° stralcio operativo
  - a - superfici rifinite con intonaco
  - per la porzione evidenziata si prevede la demolizione della parte superiore per un altezza di circa 40cm
  - b - calcestruzzo a vista
- 2 cavedio impiantistico esistente a livello inferiore
- 3 balaustra in ferro
- 4 pavimentazione in acciottolato
- 6 terreno di riporto - viabilità di cantiere realizzata con il primo stralcio operativo
- 15 muratura di contrafforte esistente

PIANTA GENERALE DI RIFERIMENTO

arp studio

di fresu e erby
vico umberto n. 1, oristano

ente	REGIONE AUTONOMA DELLA SARDEGNA	data giugno 2008
	AMPLIAMENTO, SOPRAELEVAZIONE, RISTRUTTURAZIONE E ALLESTIMENTO DEL MUSEO DELLA VITA E DELLE TRADIZIONI POPOLARI SARDE DI NUORO PROGETTO COMPLEMENTARE AI LAVORI DEL 1° LOTTO PROGETTO ESECUTIVO	tavola 2 STATO DI FATTO
committente	ISTITUTO SUPERIORE REGIONALE ETNOGRAFICO	CORTILE INTERNO STRALCIO PIANTA LIVELLO 3 (2° parte)
progettista responsabile	dott. arch. MARCELLO CARZEDDA BONAVENTURA FRESU	scala 1 :50