



Pianta Livello 0

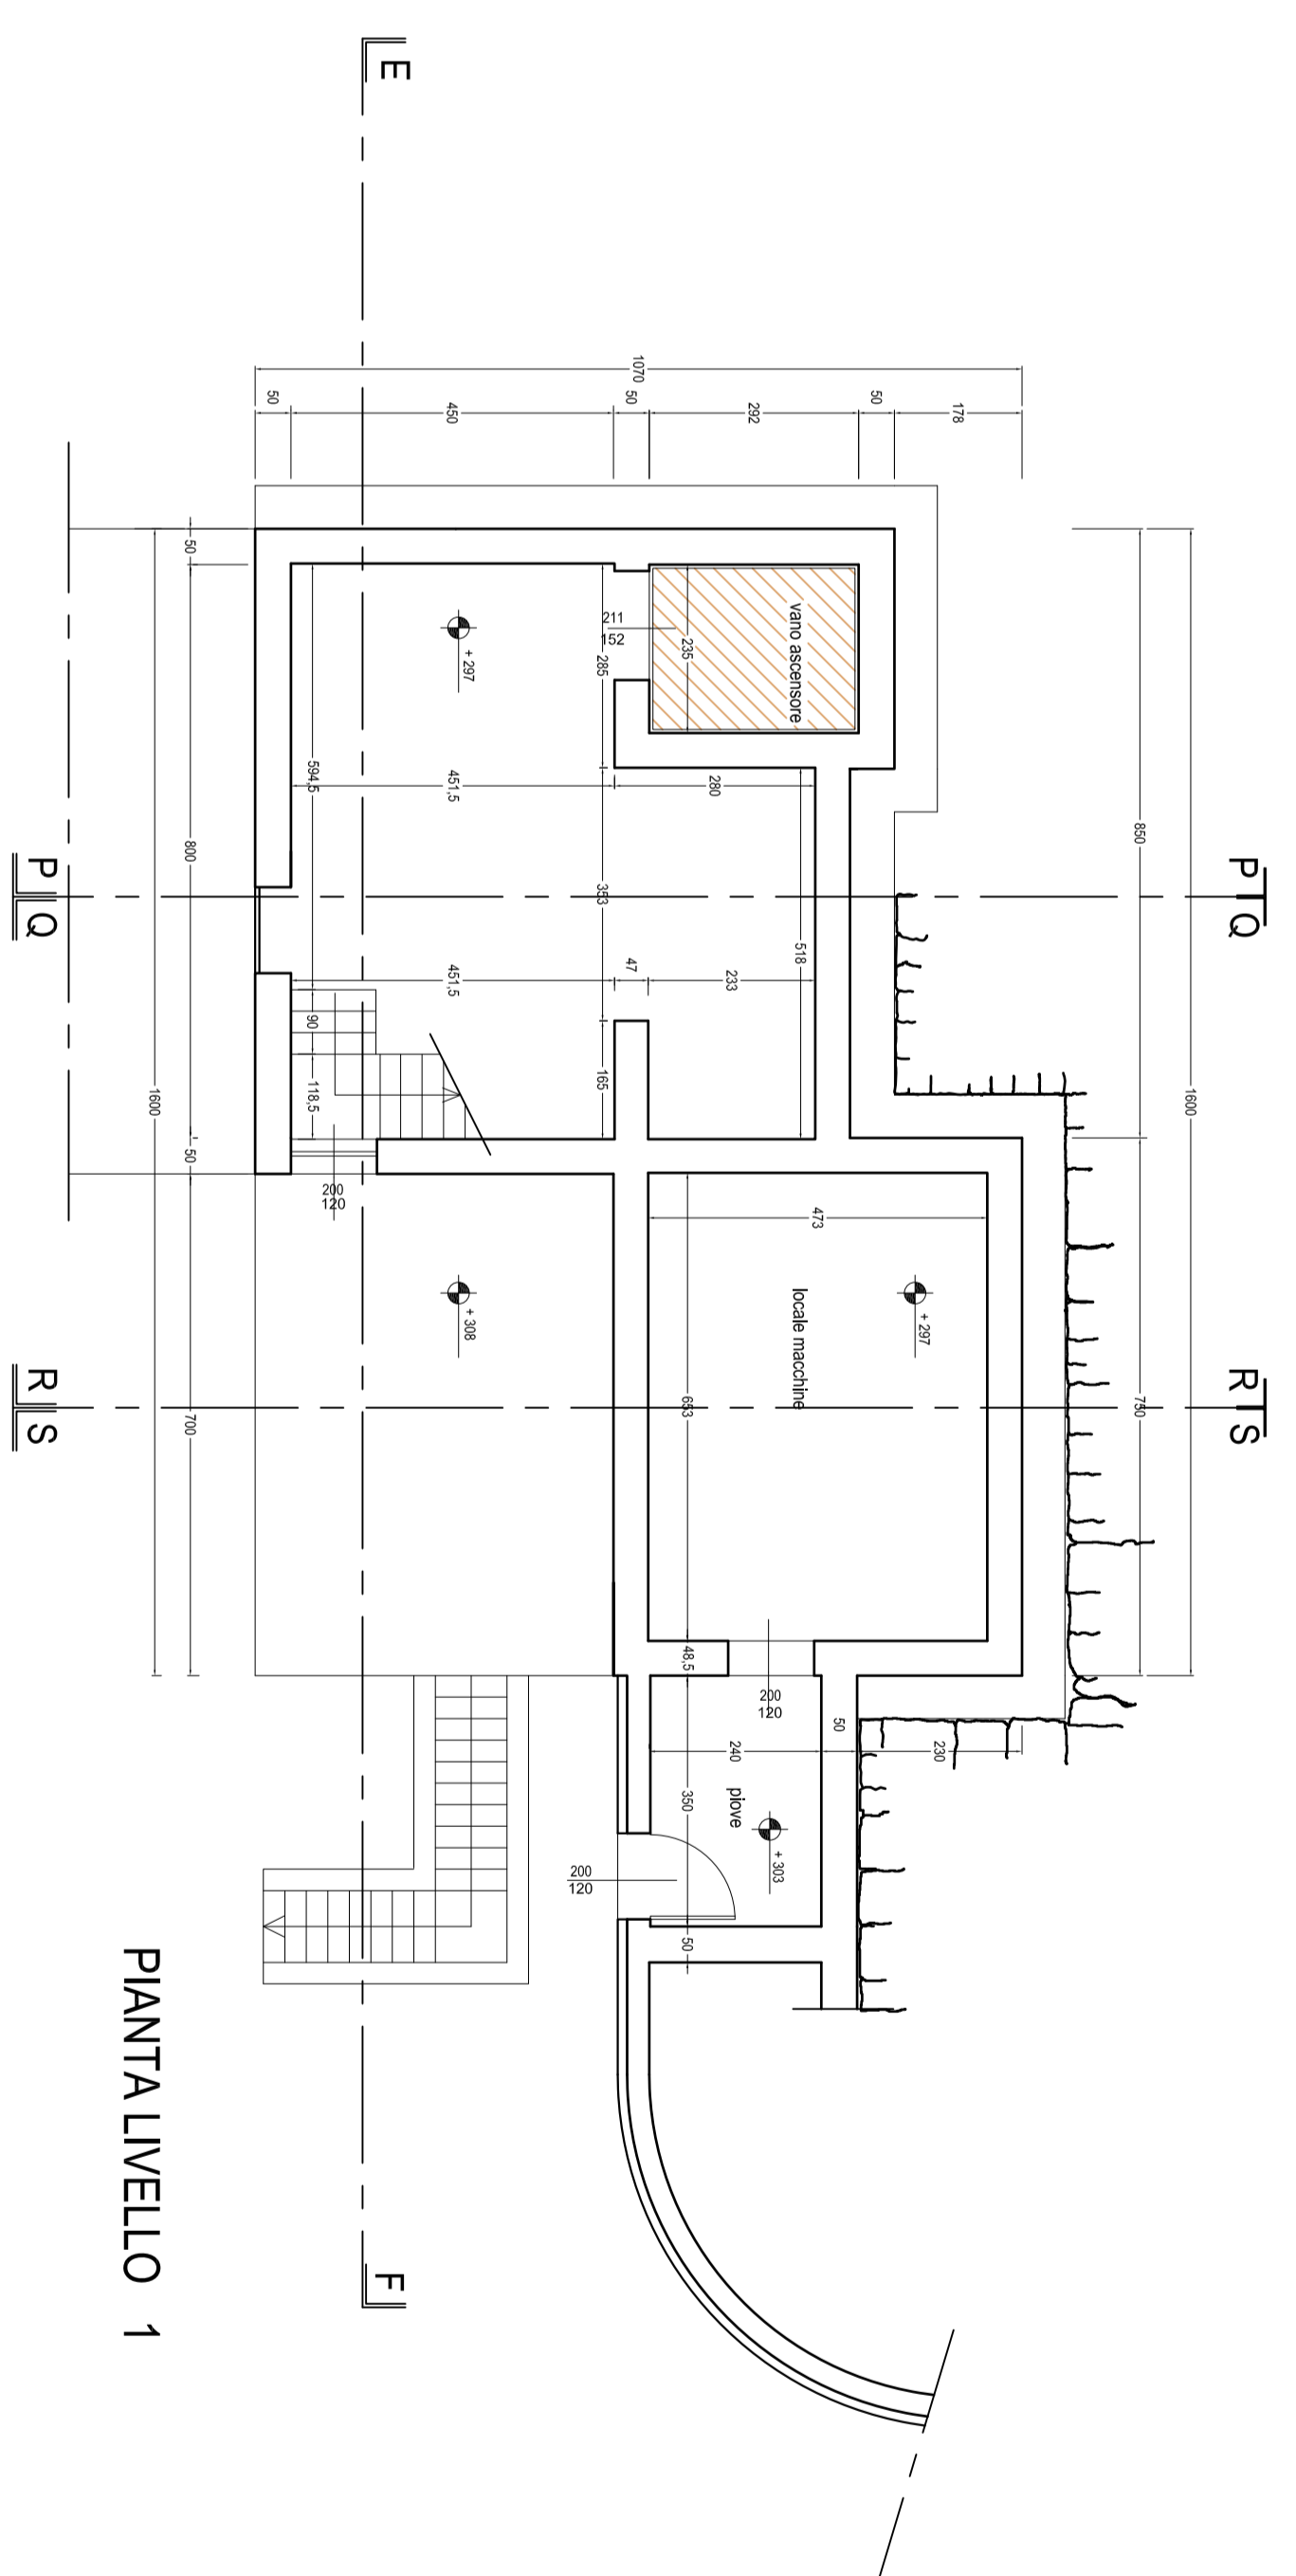

Pianta Livello 1

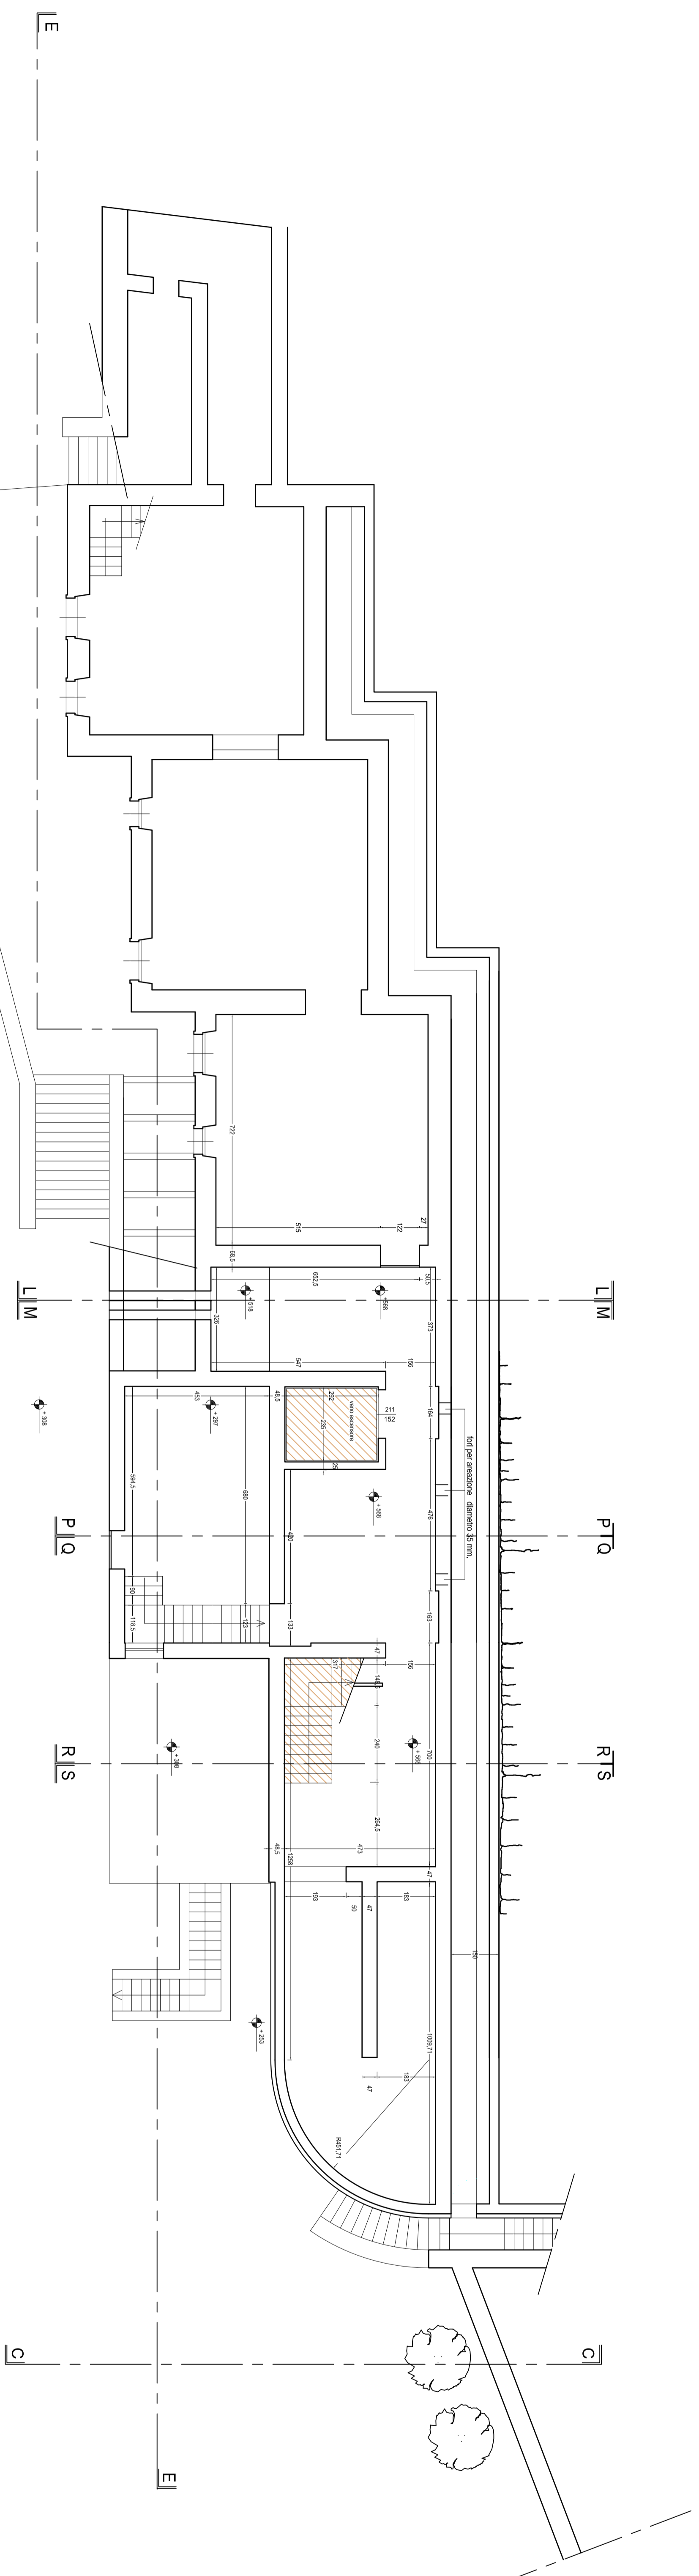


Pianta Livello 1 bis

LEGENDA
 RESTRIZIONI

LEGENDA
 Vano scala

LEGENDA
 ZONE SENZA DA COMPLETARE CON OPERE EDILI

- C.3.09 Massetto in calcestruzzo omogeneo sottopavimenti
- F.3.12 Massetto di bolentino isolato
- C.3.18 Muratura in mattoncino portante di laterizio
- F.3.08 Perimetrazione continua in cemento, quarzo e resine
- G.7.05 Intonaco di finitura spess. cm 1
- G.7.13a Rasatura di pareti con gesso di calce
- D.4.07 Controstiffatura fibrosa in cartongesso
- G.7.08 Intonaco di finitura spess. cm 1
- S.17.01 Tringhiatura per terra con pittura a stucco*
- S.17.02 Intonaco di finitura spess. cm 1
- S.17.06 Apparecchio da incasso a soffitto con 3 lampade LED
- S.17.09 Lattine in vetro tinto con incisioni superficiali
- H.4.23 Elementi in acciaio inox AISI 304 satinato
- G.7.18 Rivestimento parete con filatura polverulenta
- O.13.06 Coltine di fibbra verticale in batta di vetro
- A.11.02 Posa laminazione e antiriflesso BEI D2
- LA.10.02 Posa sigillatore serramenti BEI D2

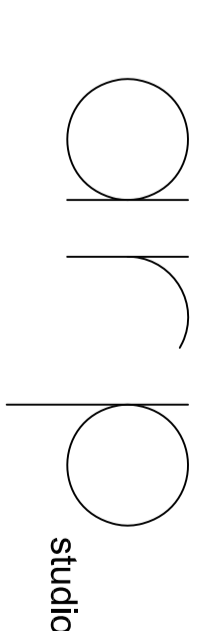

di Fiesi e avry
 viale Umberto I, 1, Ostiano
 tel. 0564 9133 9799
 fax 0564 9133 9799

ente: REGIONE AUTONOMA DELLA SARDEGNA
 data: NOVEMBRE 2010

progetto: PROGETTO ESECUTIVO
 AMPLIAMENTO, SOPRAELEVAZIONE, RISTRUTTURAZIONE
 E ALLESTIMENTO DEL MUSEO DELLA VITA E DELLE
 TRADIZIONI POPOLARI SARDE DI NUORO
 2° STRALCIO OPERATIVO - Opere edili

commissario: ISTITUTO SUPERIORE REGIONALE ETNOGRAFICO
 progetto: ARP STUDIO
 scala: 1:100

staff di progettazione:
 Ing. RAIMONDO CASARELLI
 Ing. GIOVANNI GIULIA FRESU
 Ing. ALESSANDRO CASARELLI
 Arch. SILVANA