




LEGENDA
 RECEPTION

PIANTA CONTROSOFFITTI LIVELLO 3

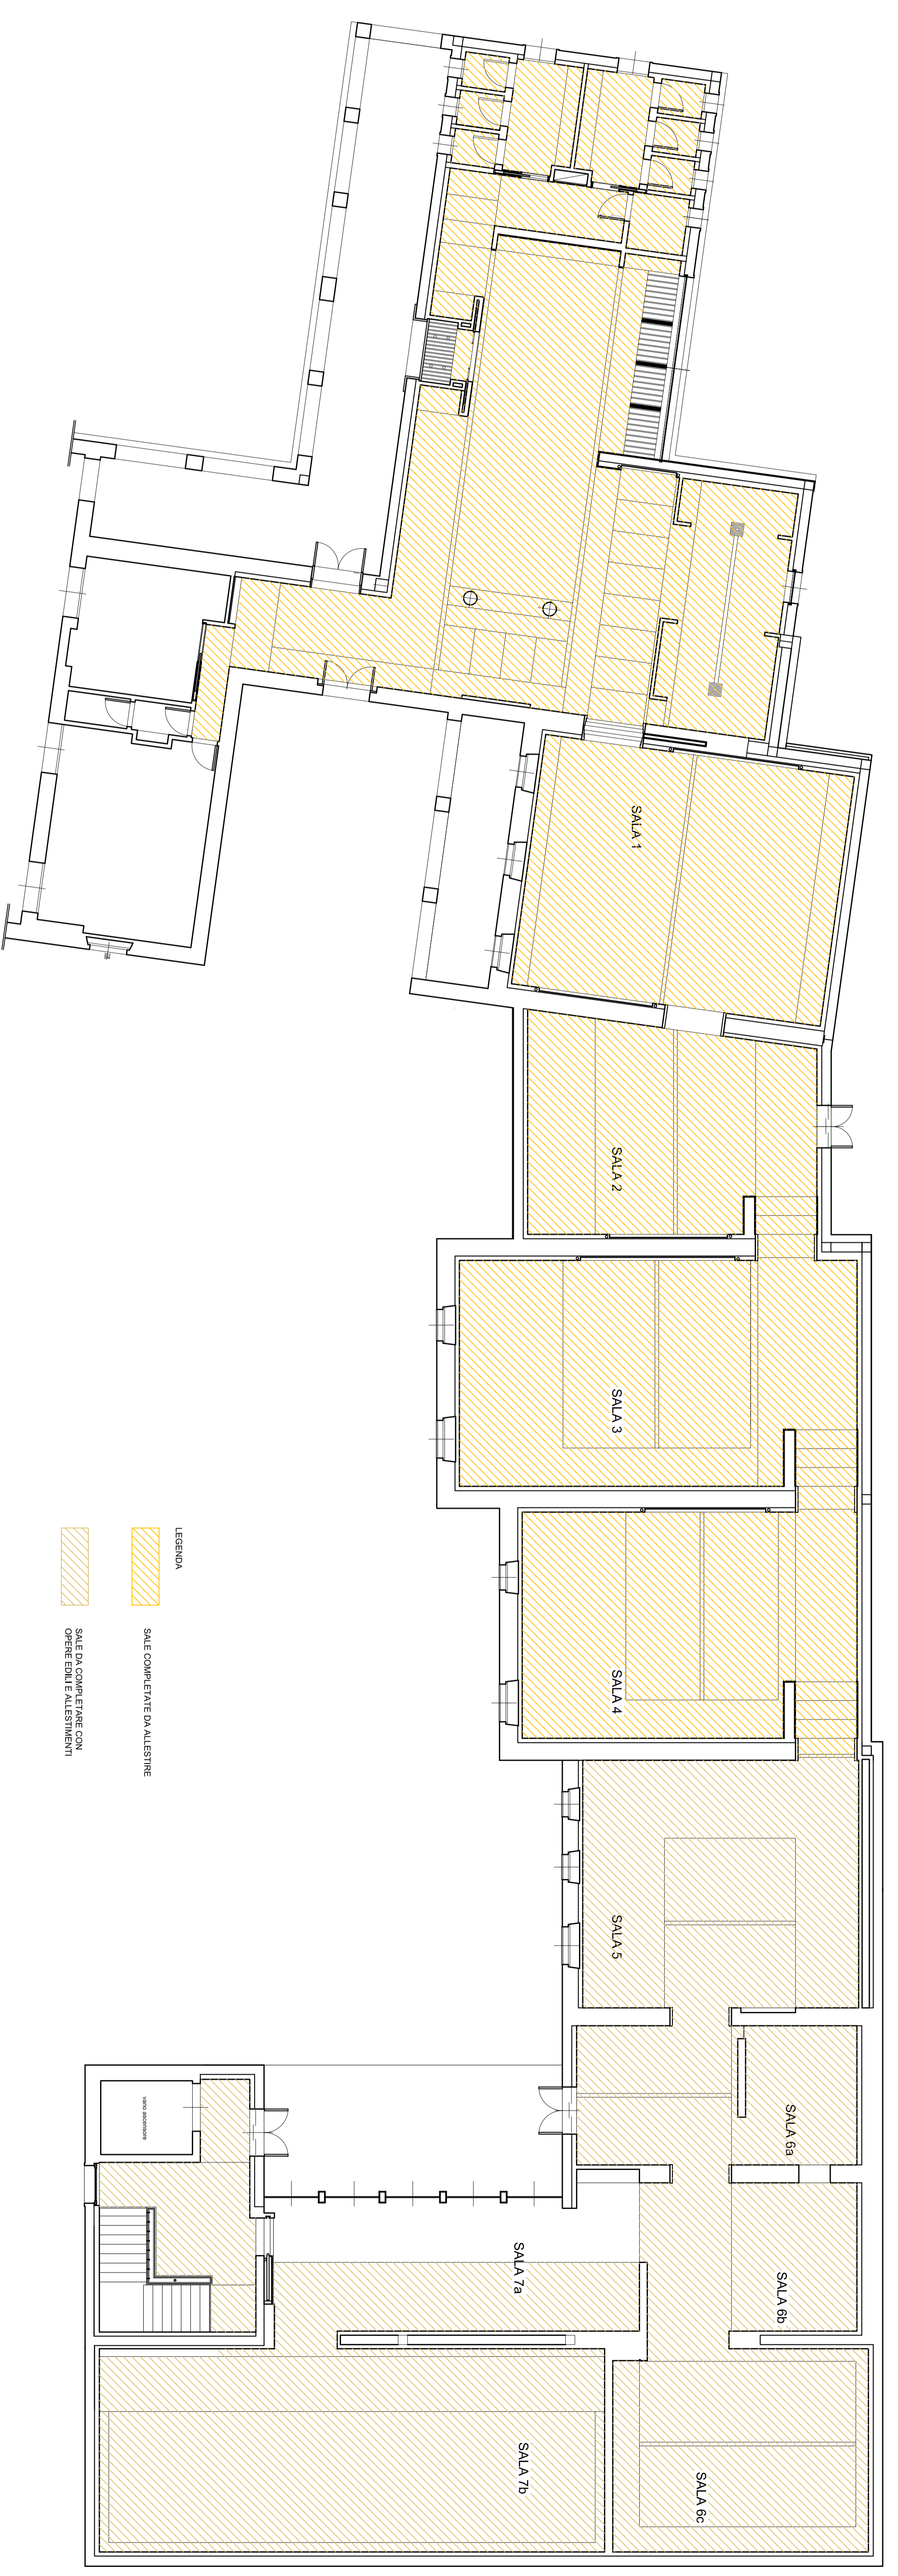

LEGENDA
 SALI COMPLETATI DA ALIESTRE
 SALE E COMPARTIMENTI CON
 SOTTOPAVIMENTO ALIESTRE

PIANTA CONTROSOFFITTI LIVELLO 3

REGIONE AUTONOMA DELLA SARDEGNA	PROGETTO ESECUTIVO	NOVEMBRE 2010
AMPLIAMENTO, SOPRAELEVAZIONE, RISTRUTTURAZIONE E ALLESTIMENTO DEL MUSEO DELLA VITA E DELLE TRADIZIONI POPOLARI SARDE DI INDIORO	PR-10	
2° STRALCIO OPERATIVO - Opere edili	PROGETTO	
ISTITUTO SUPERIORE REGIONALE ETNOGRAFICO	PIANTA CONTROSOFFITTI LIVELLO 3	
STAFF di progettazione: Ing. RAMONDO CARENZI Arch. BONAVENTURA PIRISU Arch. ALESSANDRO CAMINIS Arch. ELEONORA	ARP STUDIO	
di messa e entry vico Umberto I, 1, ostiano cagliari (CA) Sardegna Tel. 070 5193 01/02	scala NOVEMBRE 2010	
	scala 1:100 1:200	

