



PROGETTO	REGIONE AUTONOMA DELLA SARDEGNA	TITOLO	NOVEMBRE 2010
PROGETTO ESECUTIVO	AMPLIAMENTO, SOPRAELEVAZIONE, RISTRUTTURAZIONE E ALLESTIMENTO DEL MUSEO DELLA VITA E DELLE TRADIZIONI POPOLARI SARDE DI NUORO	Scala	PR-11
2° STRALCIO OPERATIVO - Opere edili		PROGETTO	PLANIMETRIA
COMPONENTE	ISTITUTO SUPERIORE REGIONALE ETNOGRAFICO	LEVELLO 3	DISPOSIZIONE LUCI
PROGETTO	STAFF di progettazione	Scale	1:100
ARP STUDIO	Ing. RAIMONDO CARRERU Ing. BONANNANTUONA FRESU Ing. ALESSANDRO CAMPUS Arch. ESTER MANCA	Scale	1:200

arp
studio

di Fresu e arpy
vico Umberto I, 1, ostiano
email: arpy@arpstudio.it
tel. +39 0783 913938

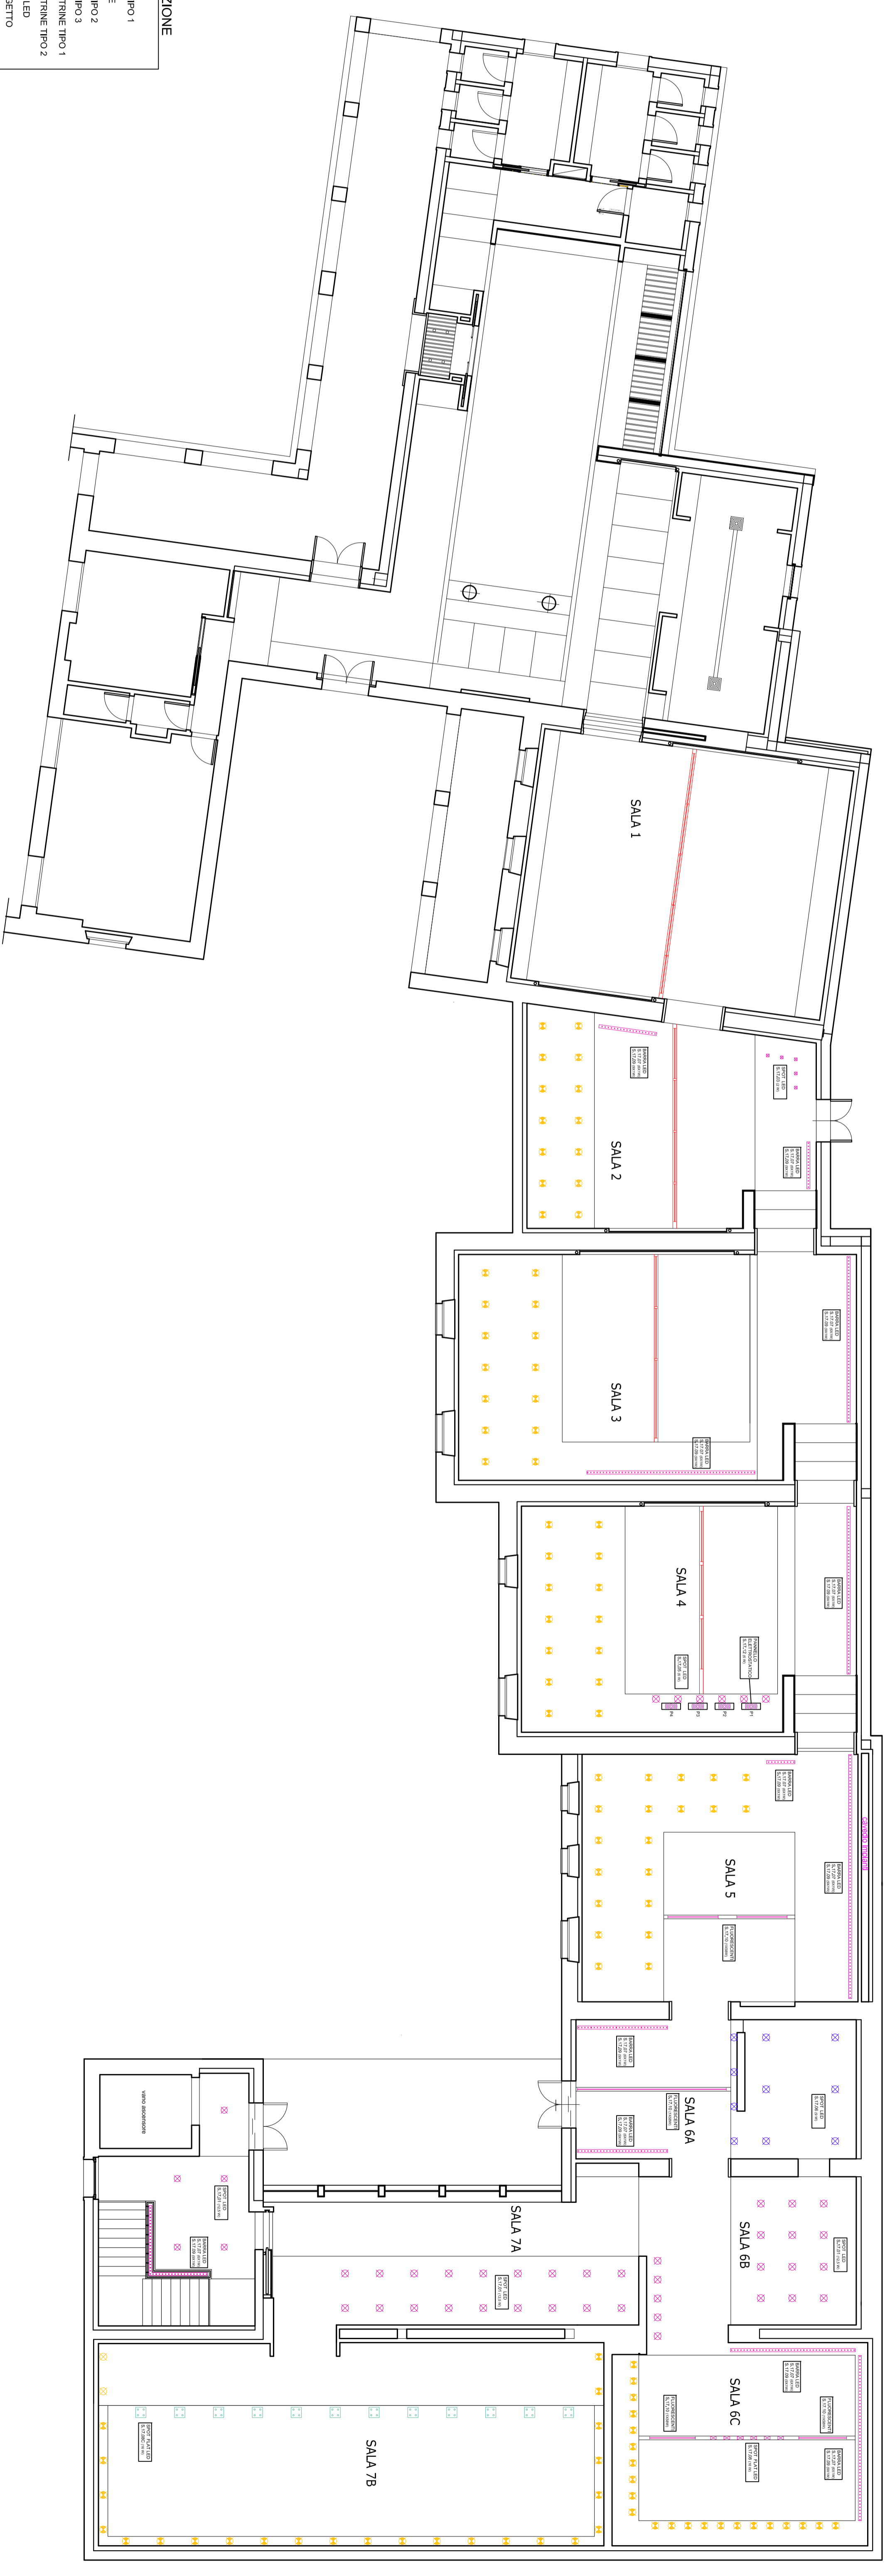

DISPOSIZIONE LUCI LIVELLO 3

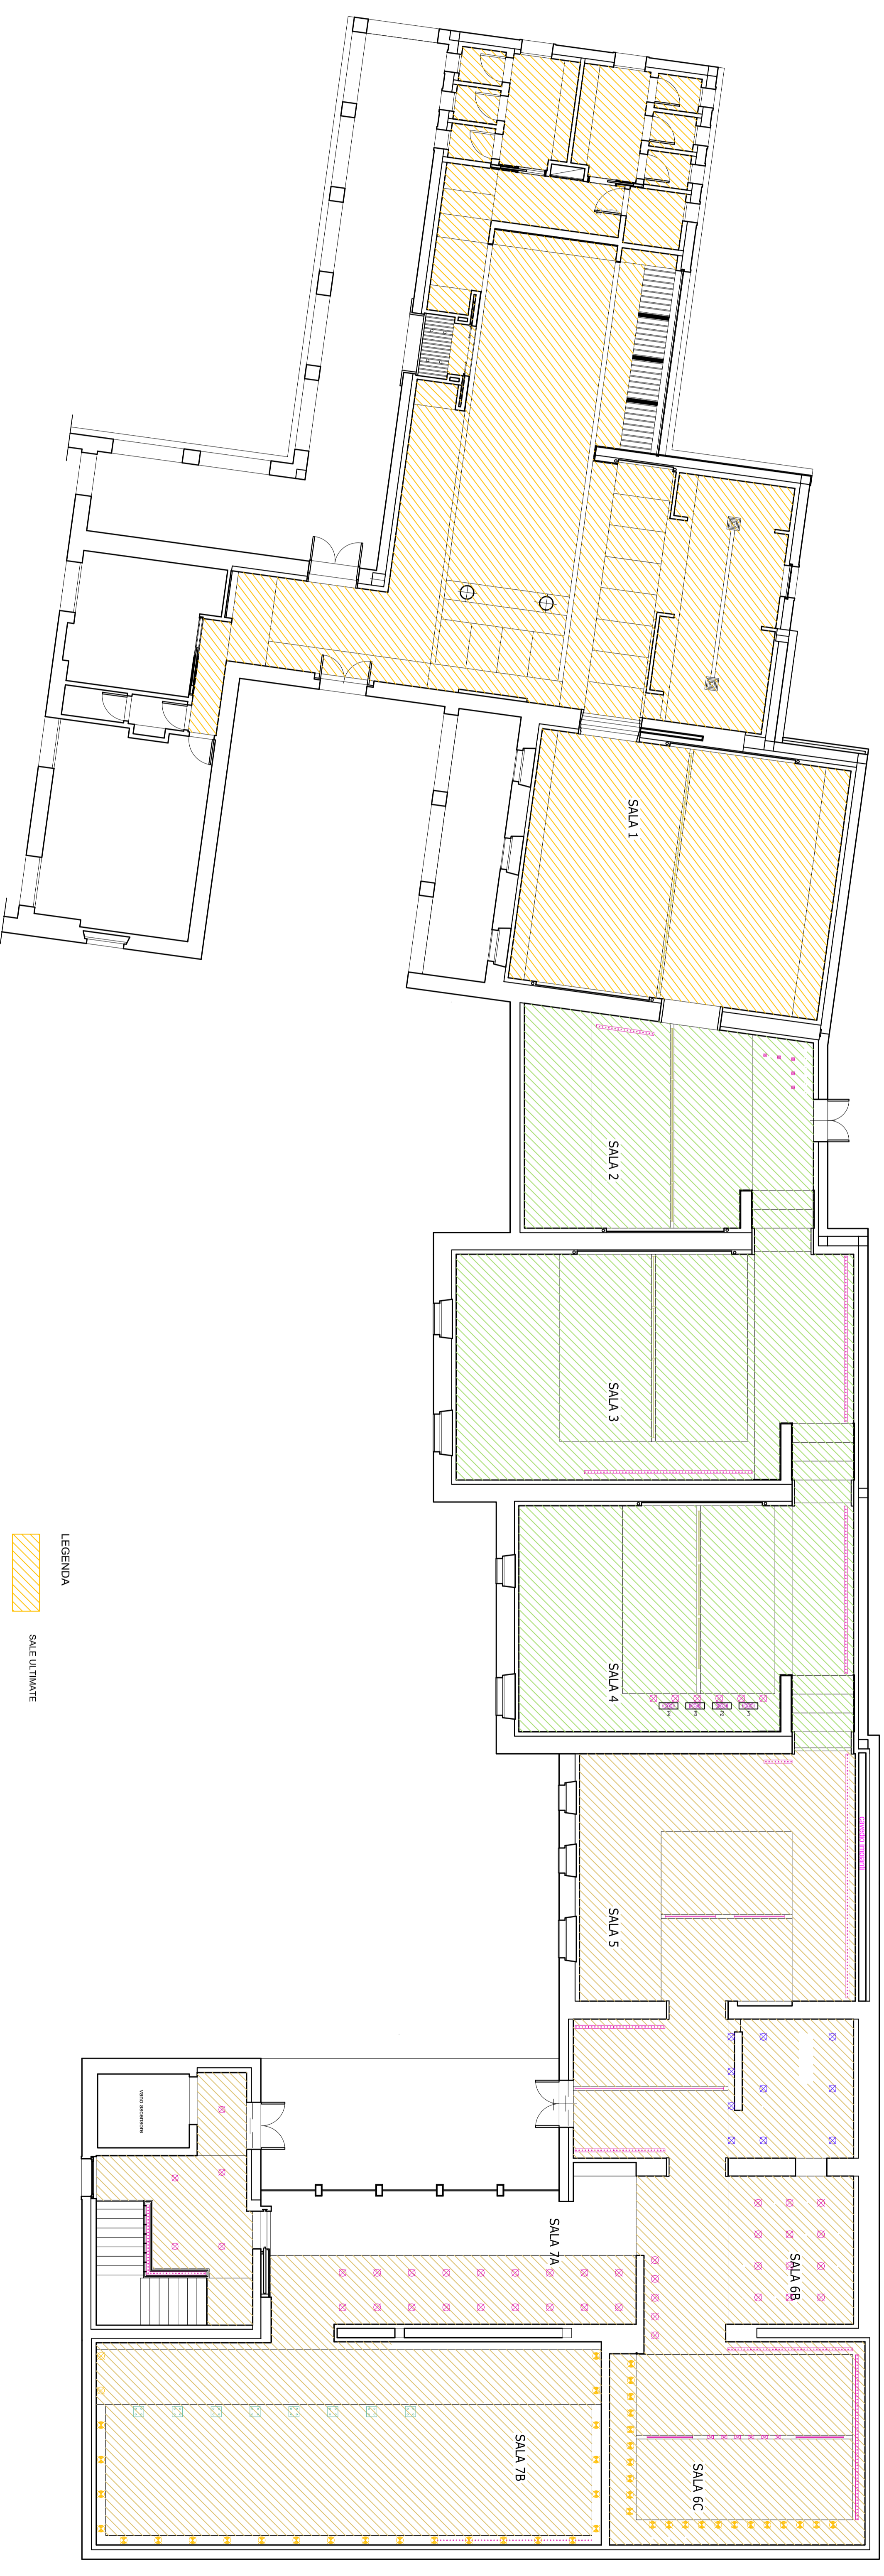

DISPOSIZIONE LUCI LIVELLO 3