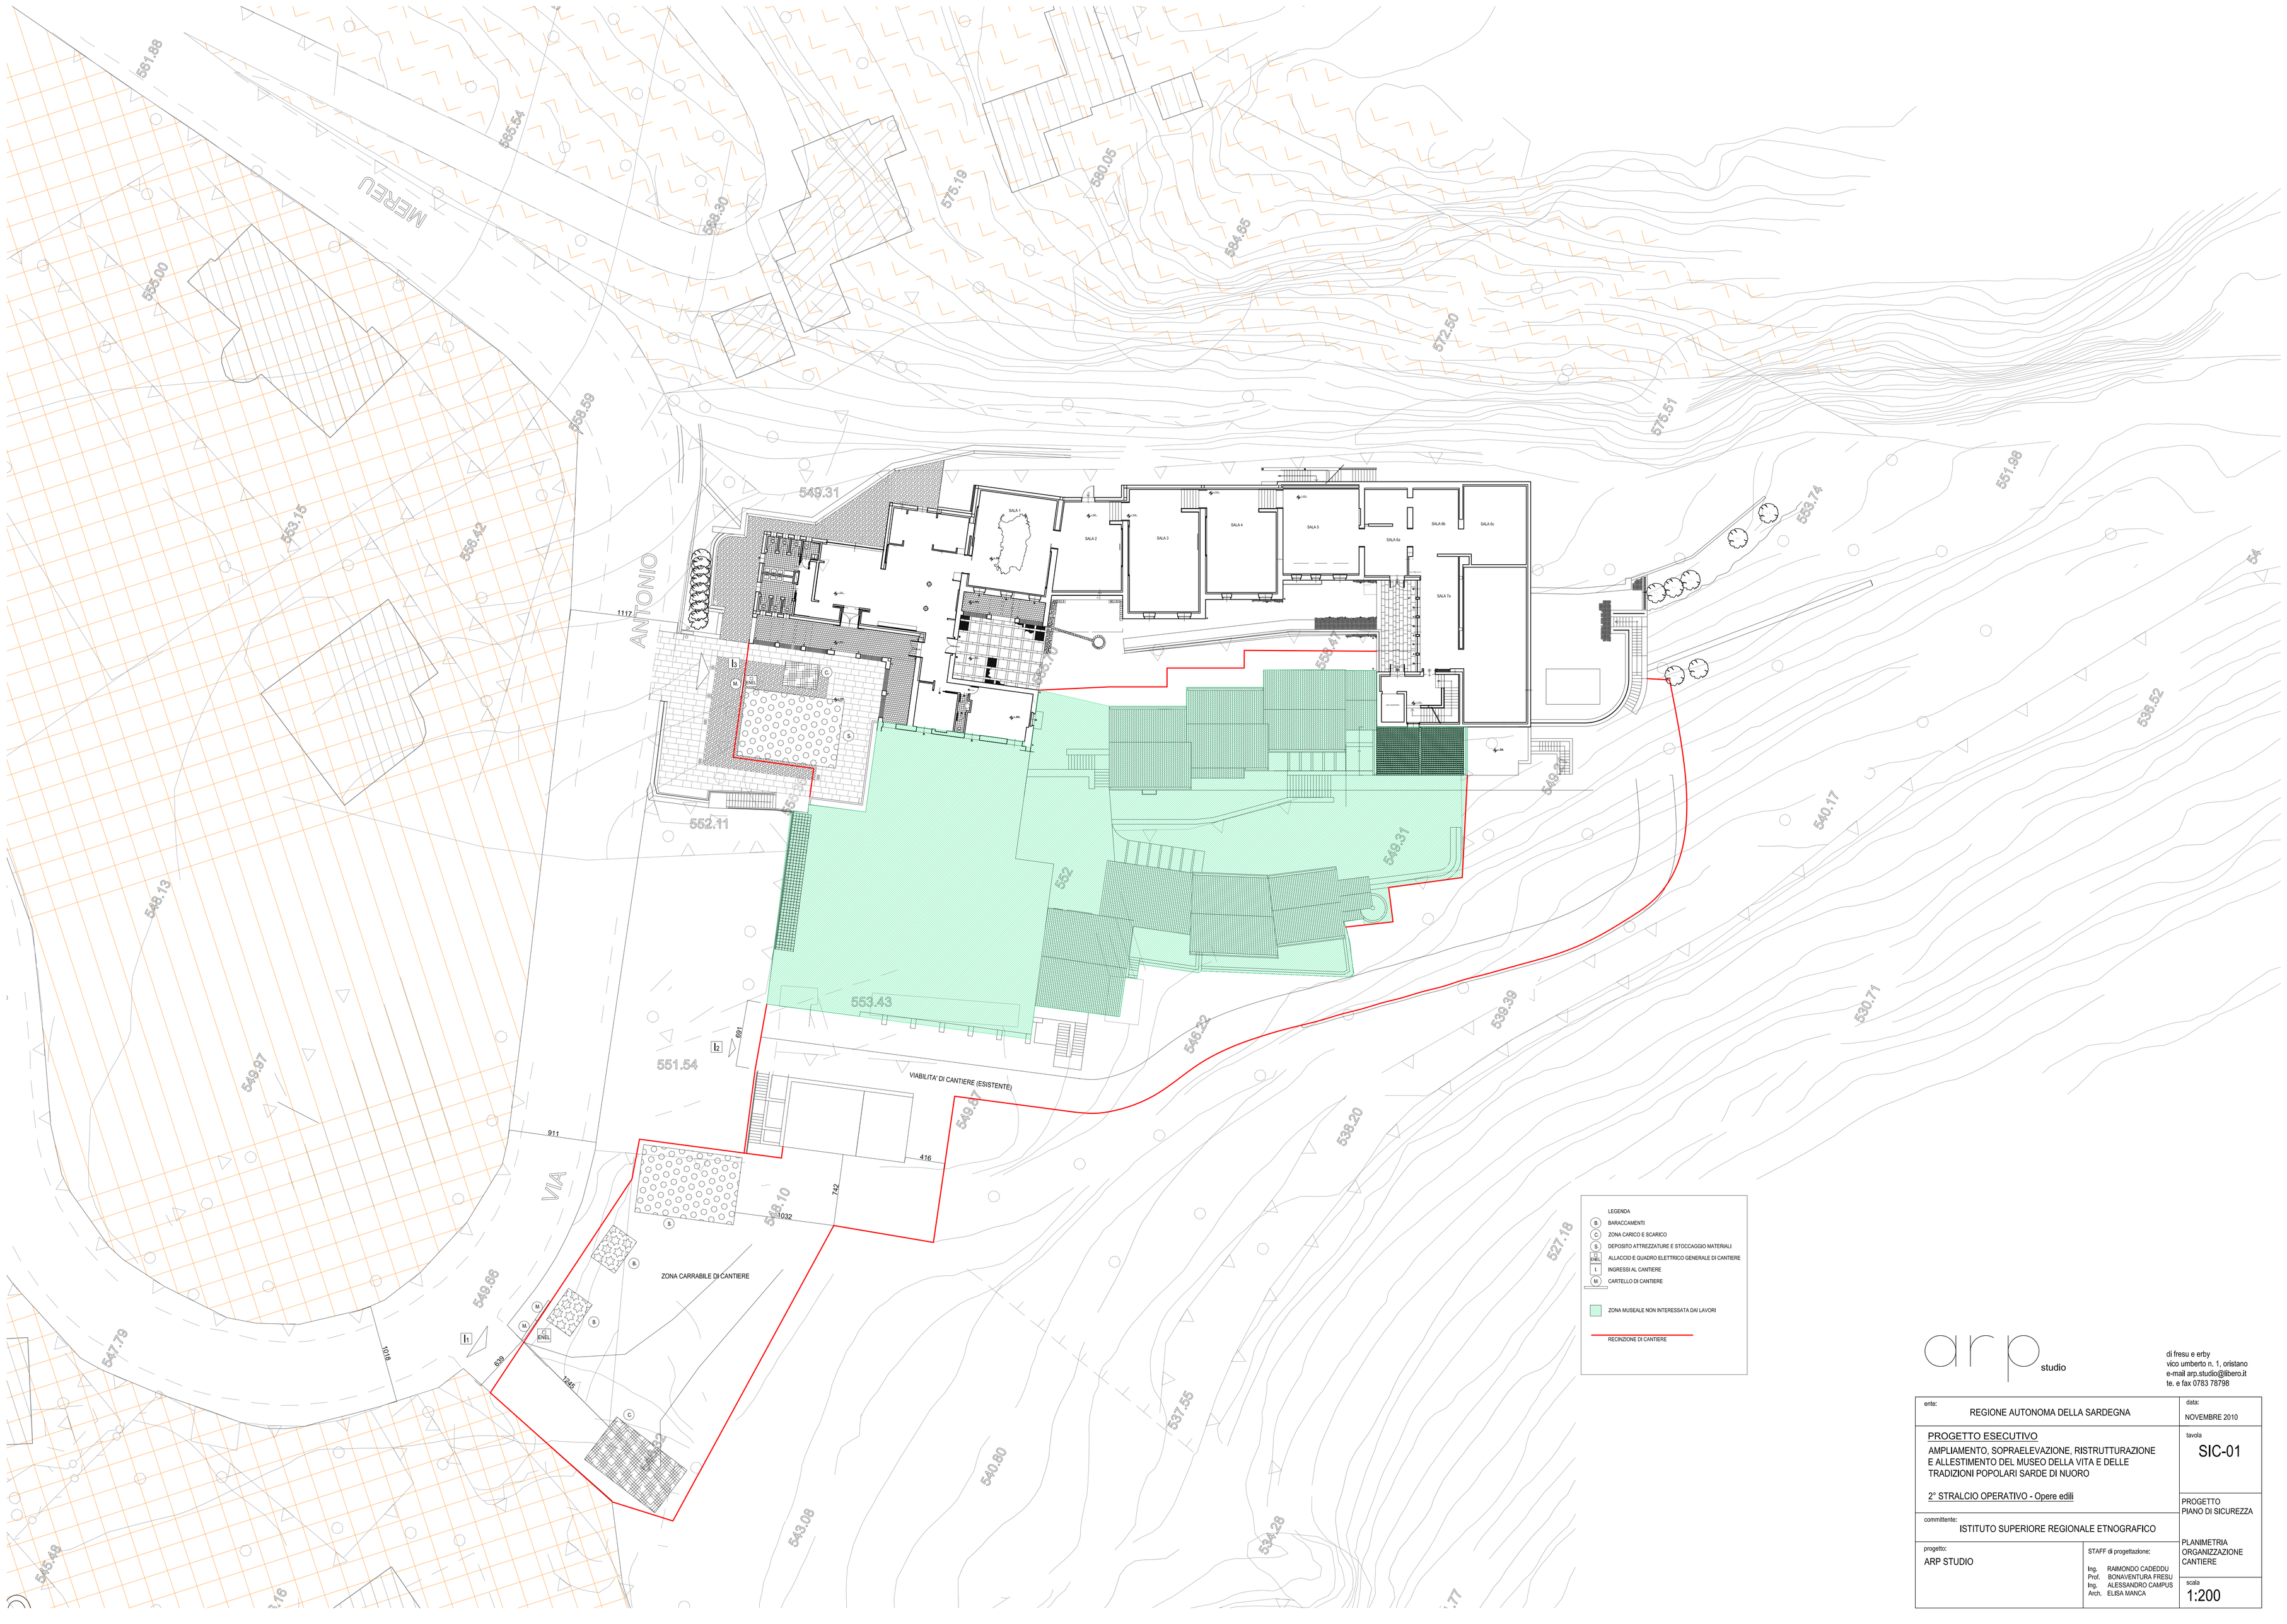

arp studio
di fresu e erby
vico umberto n. 1, oristano
e-mail arp.studio@libero.it
te. e fax 0783 78798

ente: REGIONE AUTONOMA DELLA SARDEGNA	data: NOVEMBRE 2010
PROGETTO ESECUTIVO AMPLIAMENTO, SOPRAELEVAZIONE, RISTRUTTURAZIONE E ALLESTIMENTO DEL MUSEO DELLA VITA E DELLE TRADIZIONI POPOLARI SARDE DI NUORO 2° STRALCIO OPERATIVO - Opere edili	tavola SIC-01
committente: ISTITUTO SUPERIORE REGIONALE ETNOGRAFICO	PROGETTO PIANO DI SICUREZZA
progetto: ARP STUDIO STAFF di progettazione: Ing. RAIMONDO CADEDDU, Prof. BONAVENTURA FRESU, Ing. ALESSANDRO CAMPUS, Arch. ELISA MANCA	PLANIMETRIA ORGANIZZAZIONE CANTIERE scala 1:200