



PIANTA DELLE FONDAZIONI 1:20

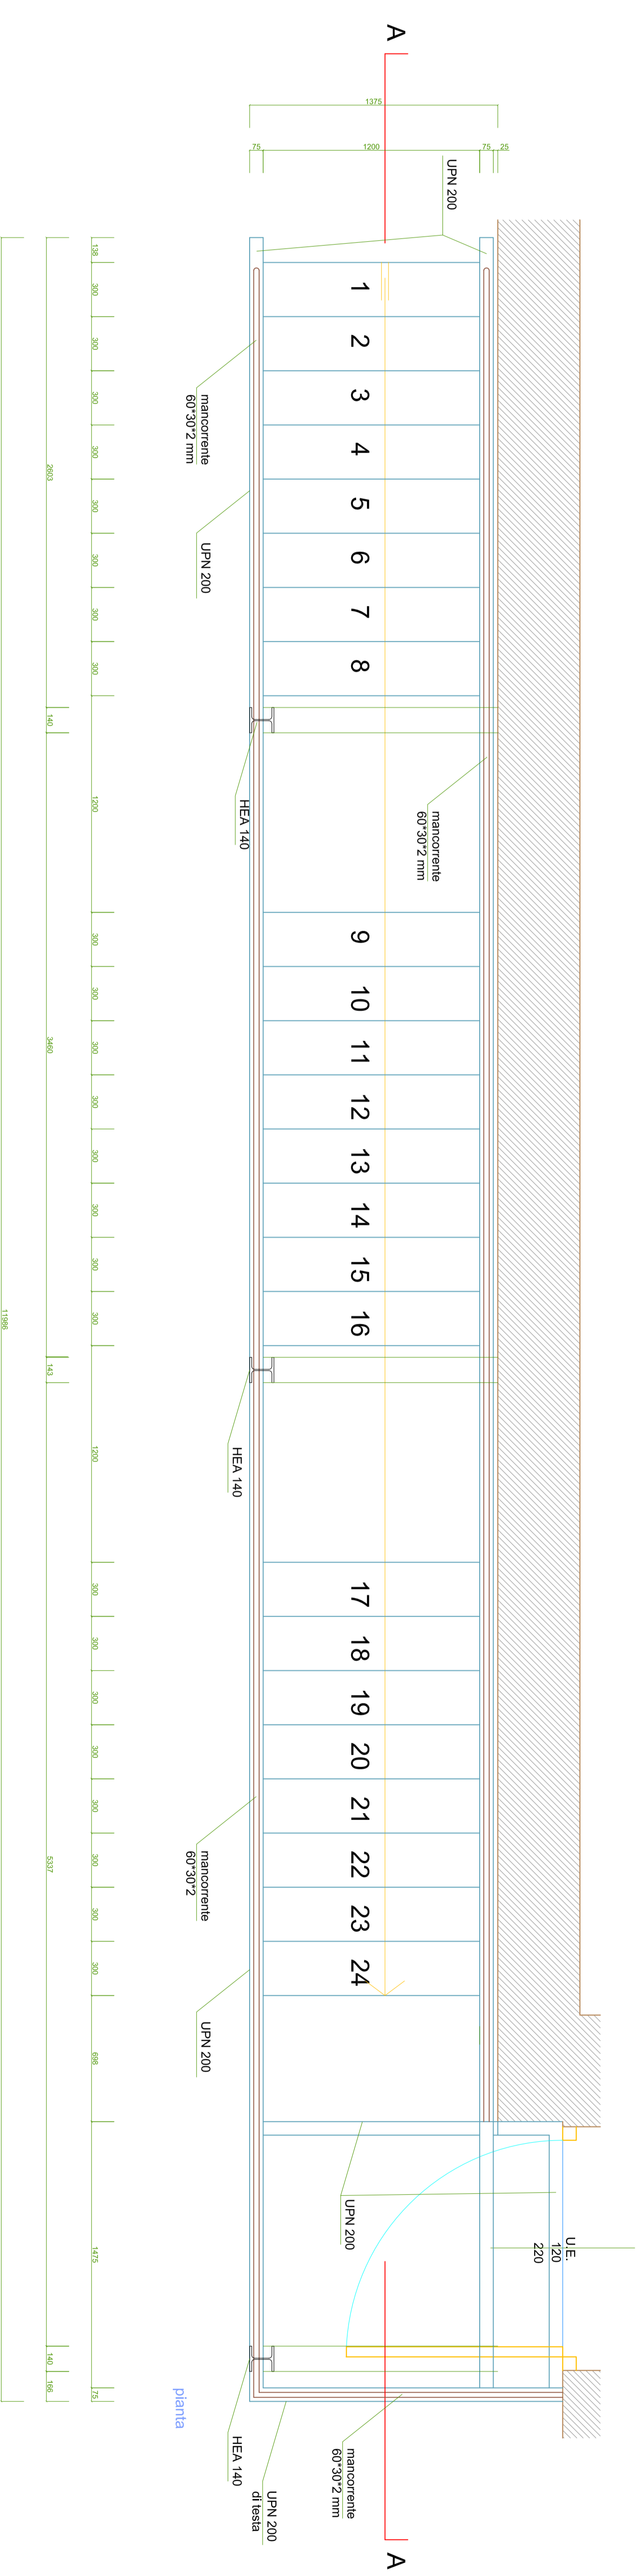

PIANTA SCALA 1:20

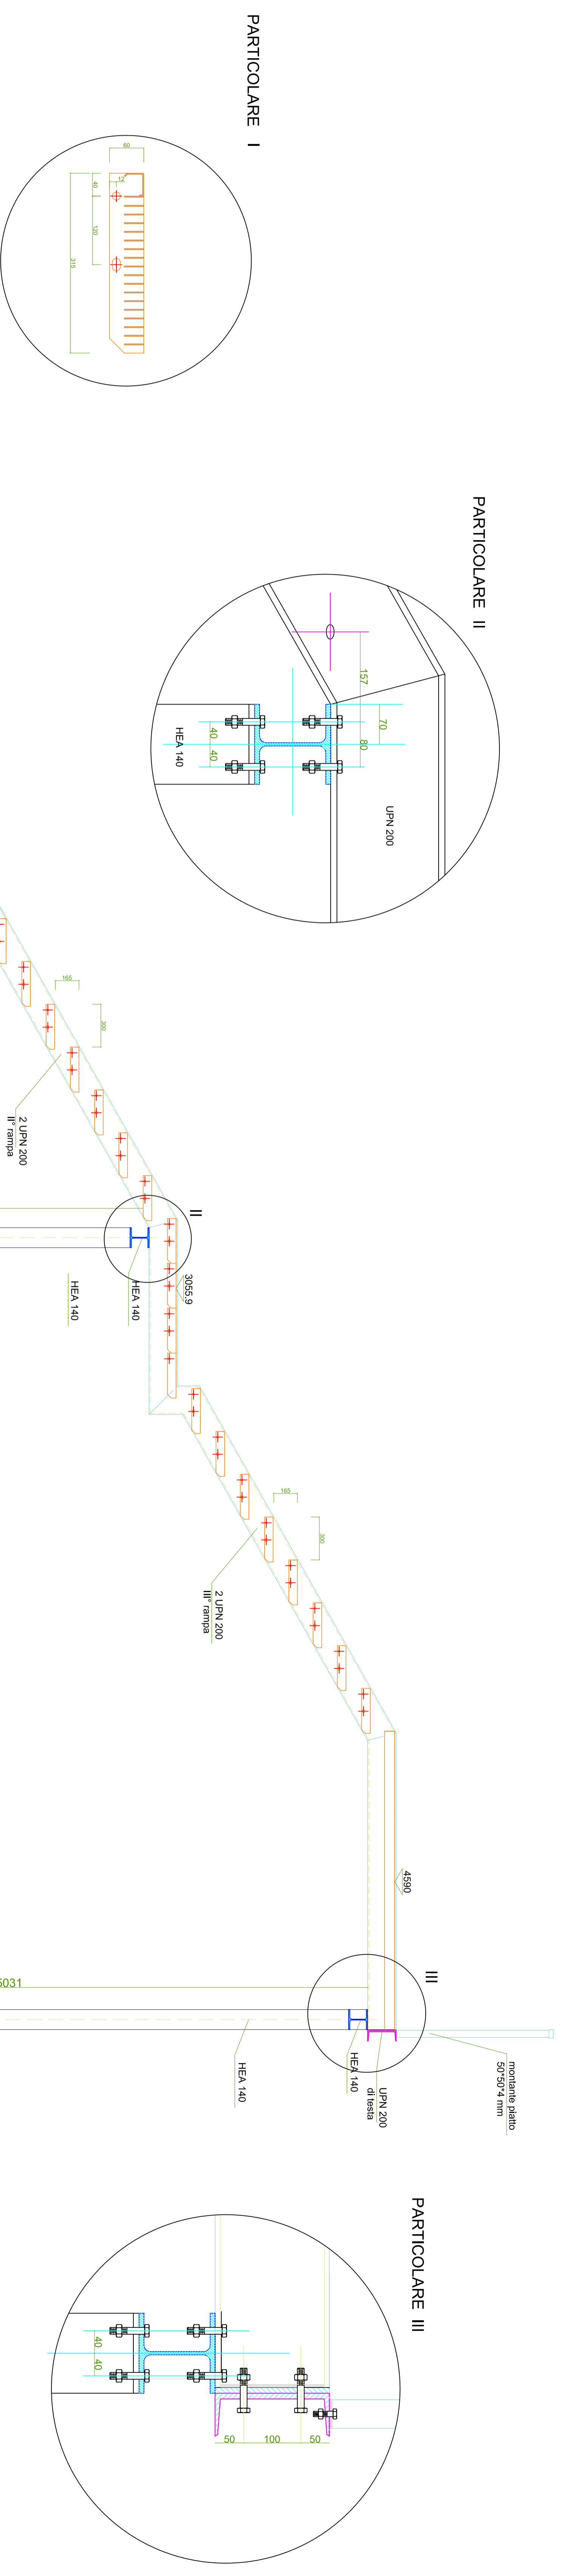

orpo
studio

di fresu e ery
via numero 11 - 07033
07033 - 07033
tel. e fax 0783 787398

| | | | |
|------------------------------------|--|------------------|---------------|
| ente: | REGIONE AUTONOMA DELLA SARDEGNA | data: | NOVEMBRE 2010 |
| PROGETTO ESECUTIVO | | tipologia: | ST-01 |
| MANUFATTORI STRUTTURAZIONE | | | |
| MANUFATTORI STRUTTURAZIONE | | | |
| TRADIZIONI POPOLARI SARDE DI NUORO | | | |
| 2. STRALCIO OPERATIVO - Opere IIII | | PROGETTO | |
| contributo: | ISTITUTO SUPERIORE REGIONALE ETNOGRAFICO | SCALA DI | SCALAZZAZIONE |
| progetto: | ARP STUDIO | PIANTE E SEZIONI | |
| ing. ROBERTO CALICOU | | scale: | 1:20 |
| ing. ALESSANDRO DAMAS | | | |
| ing. ELISA MANICA | | | |

SEZIONE A-A 1:20