


arp

studio

di Pisa e s'ry  
via umberto n. 1, oristano  
email: [arpstudio@libero.it](mailto:arpstudio@libero.it)  
tel. 0783 91979

cliente:	REGIONE AUTONOMA DELLA SARDEGNA	data:	NOVEMBRE 2010
progetto:	PROGETTO ESECUTIVO AMPLIAMENTO, SOPRAELEVAZIONE, RISTRUTTURAZIONE E ALESTIMENTO DEL MUSEO DELLA VITA E DELLE TRADIZIONI POPOLARI SARDE DI INDORO	tracce:	<b>SF-02 a</b>
committente:	ISTITUTO SUPERIORE REGIONALE ETNOGRAFICO	stato di fatto:	PIANTA COPERTURE
progetto:	ARP STUDIO	staff di progettazione:	ING. RAFFAELLO CORDERO ING. ROBERTO VIVIANI ING. ALESSANDRO CAMPIUS ING. ELISABETTA
		scala:	1:100

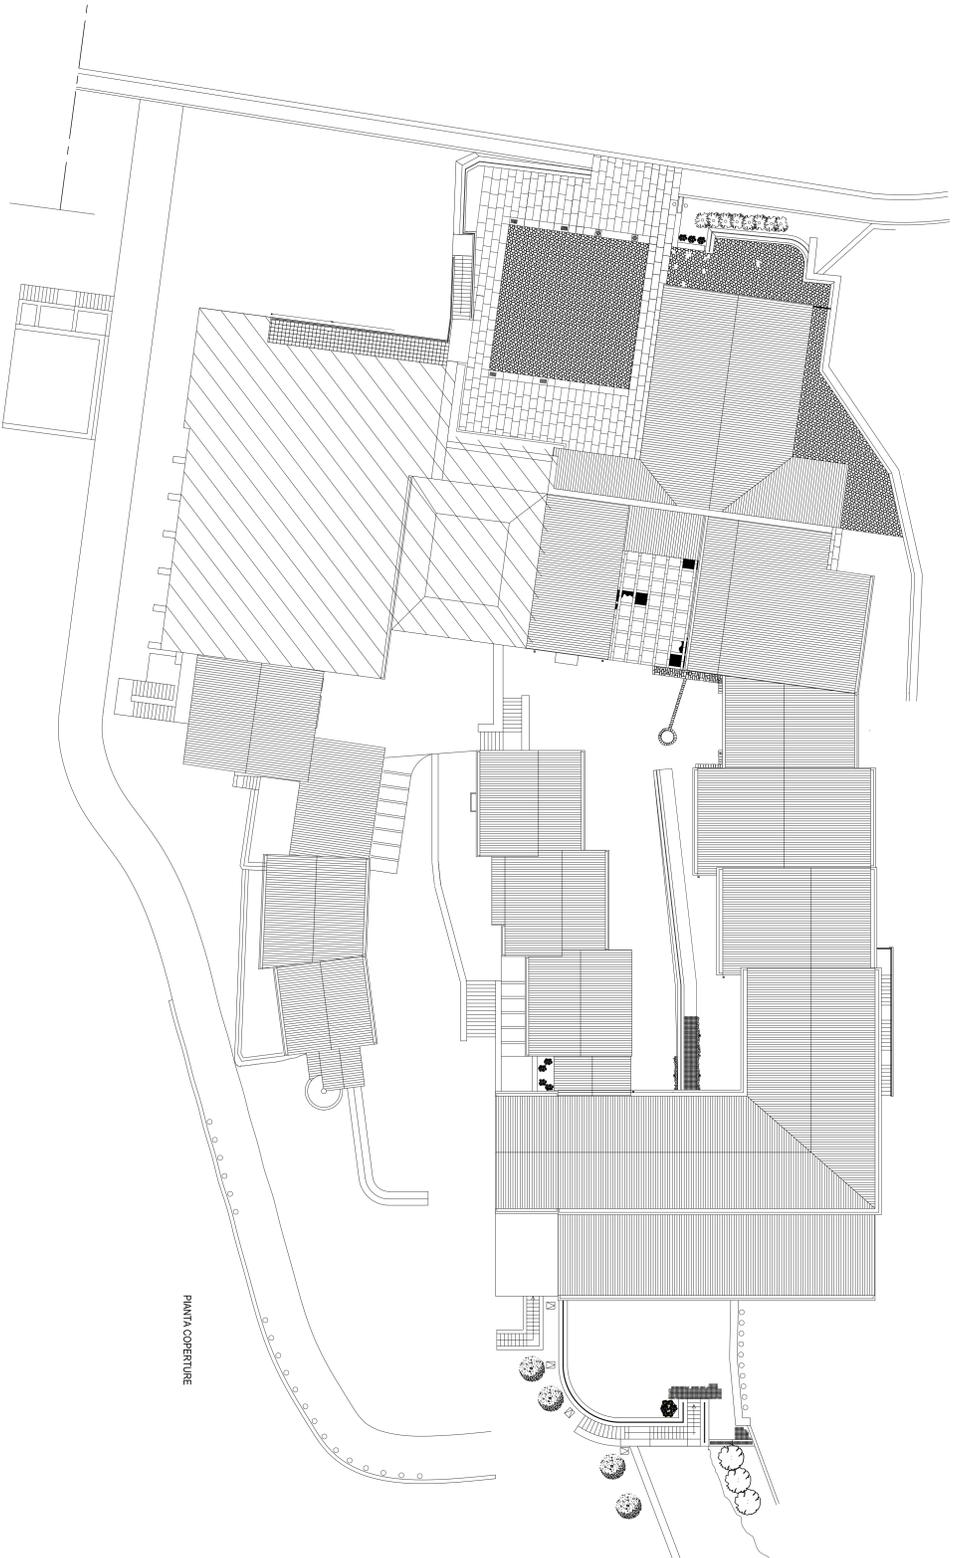

PIANTA COPERTURE