




PIANTA LIVELLO 0

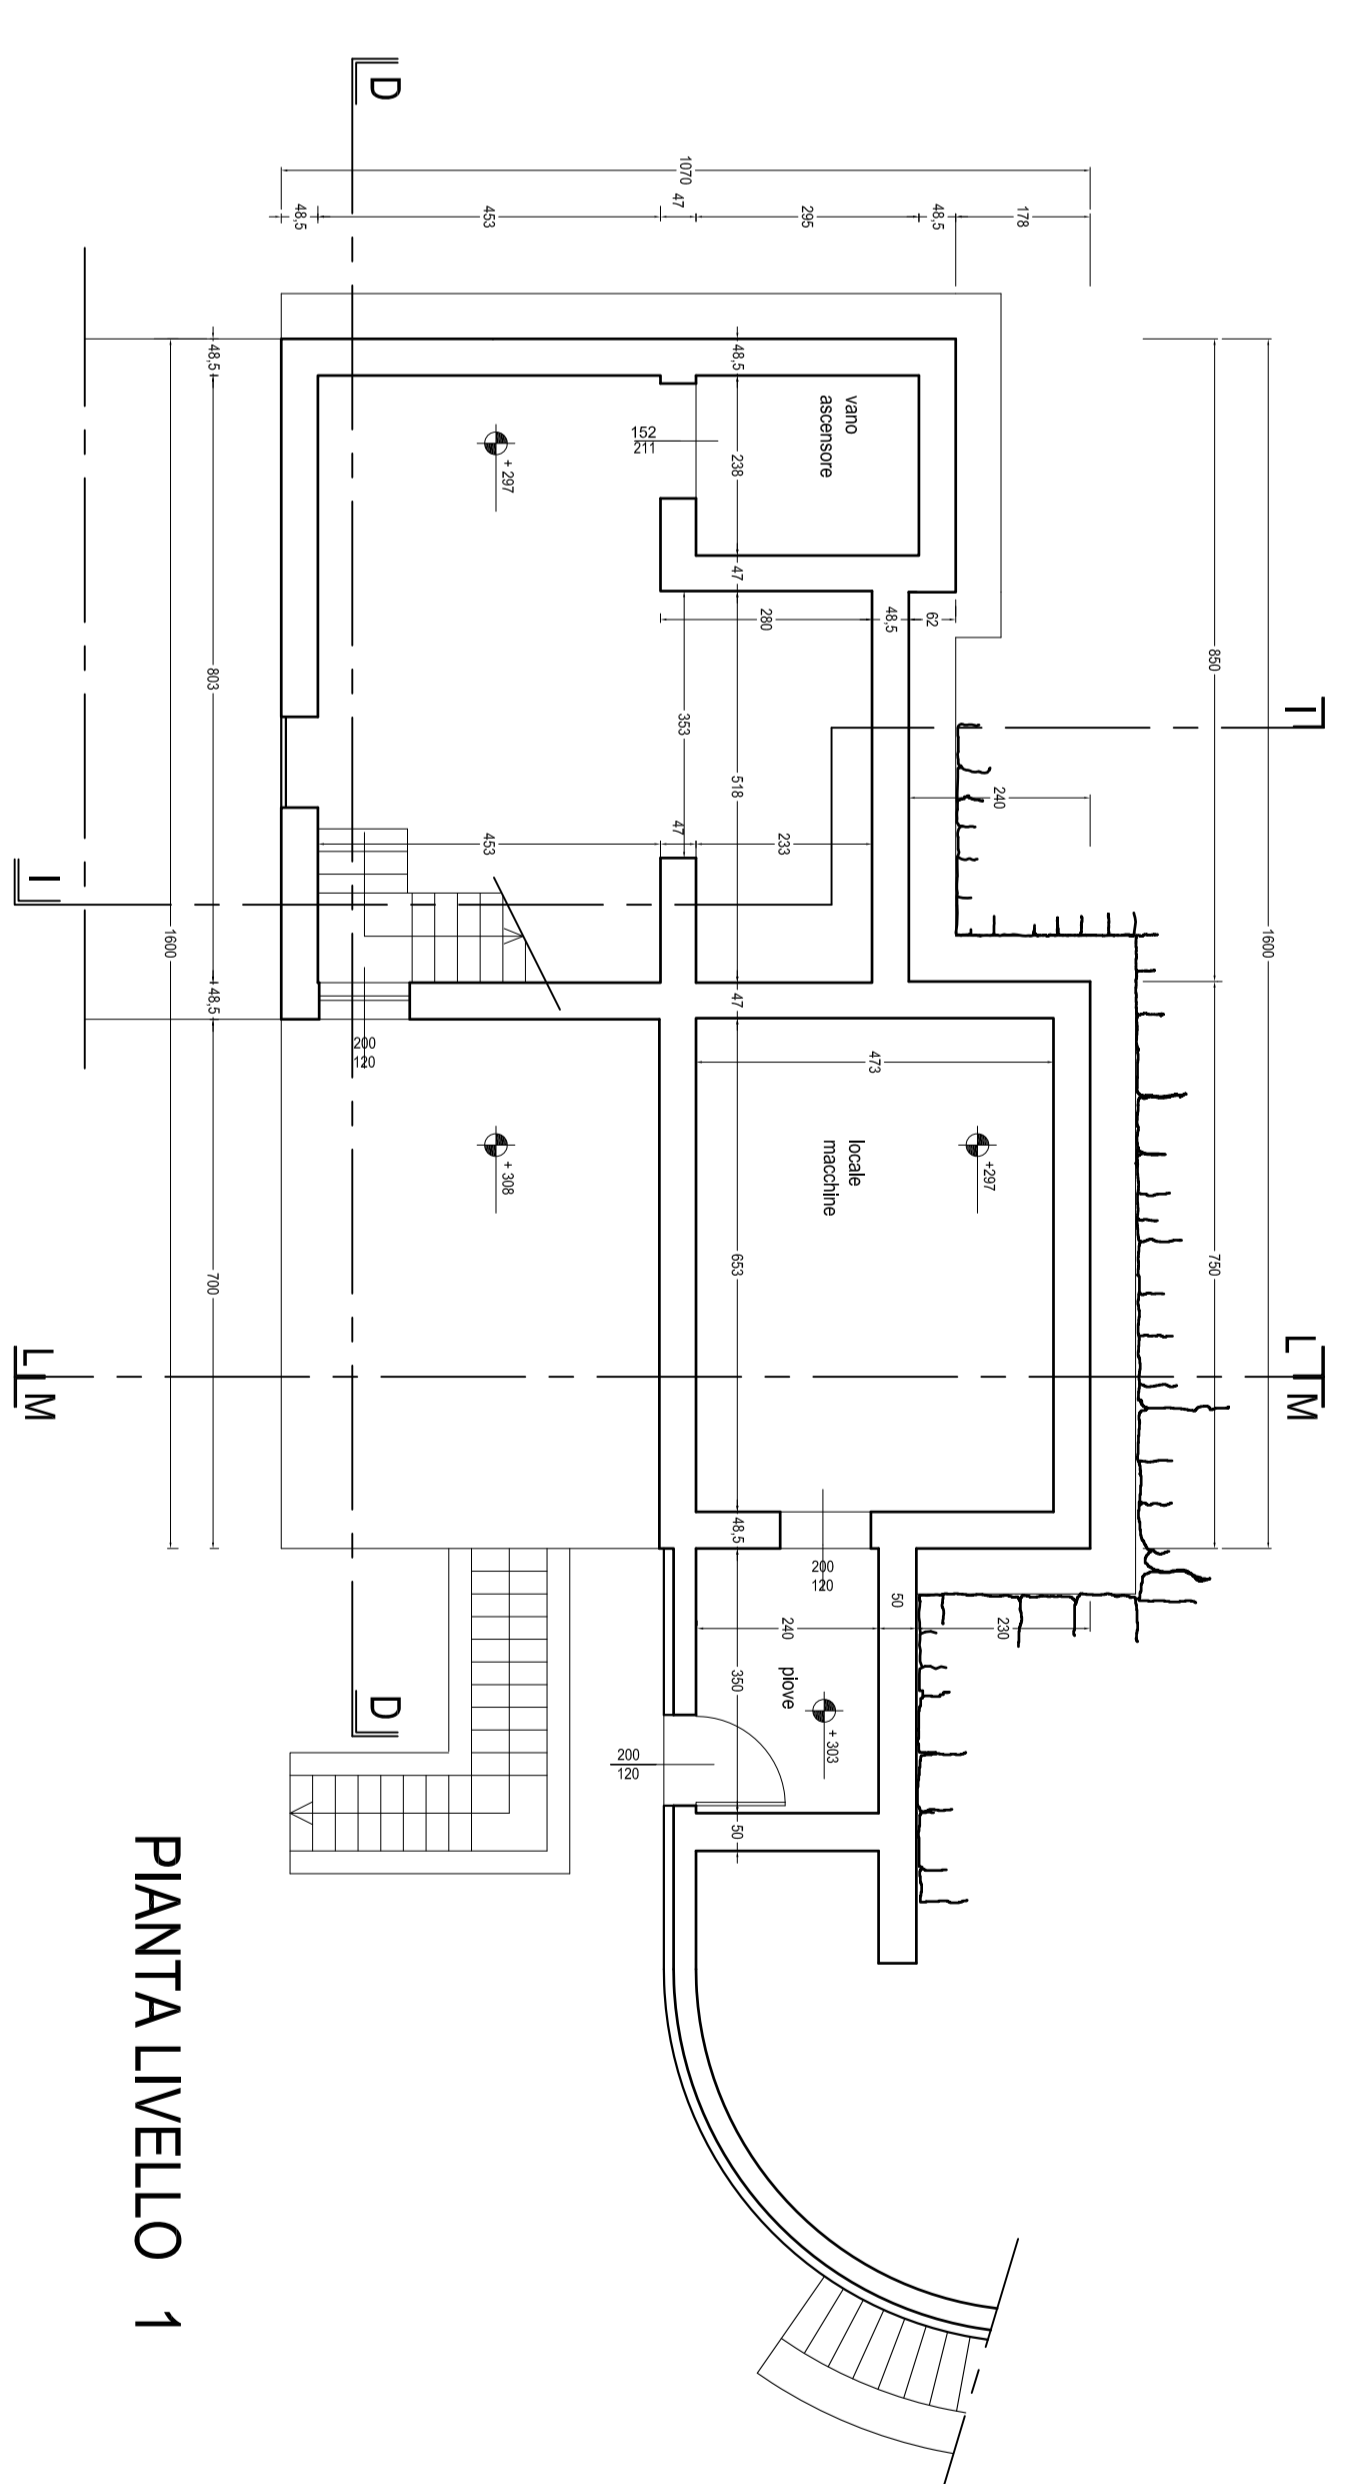

PIANTA LIVELLO 1

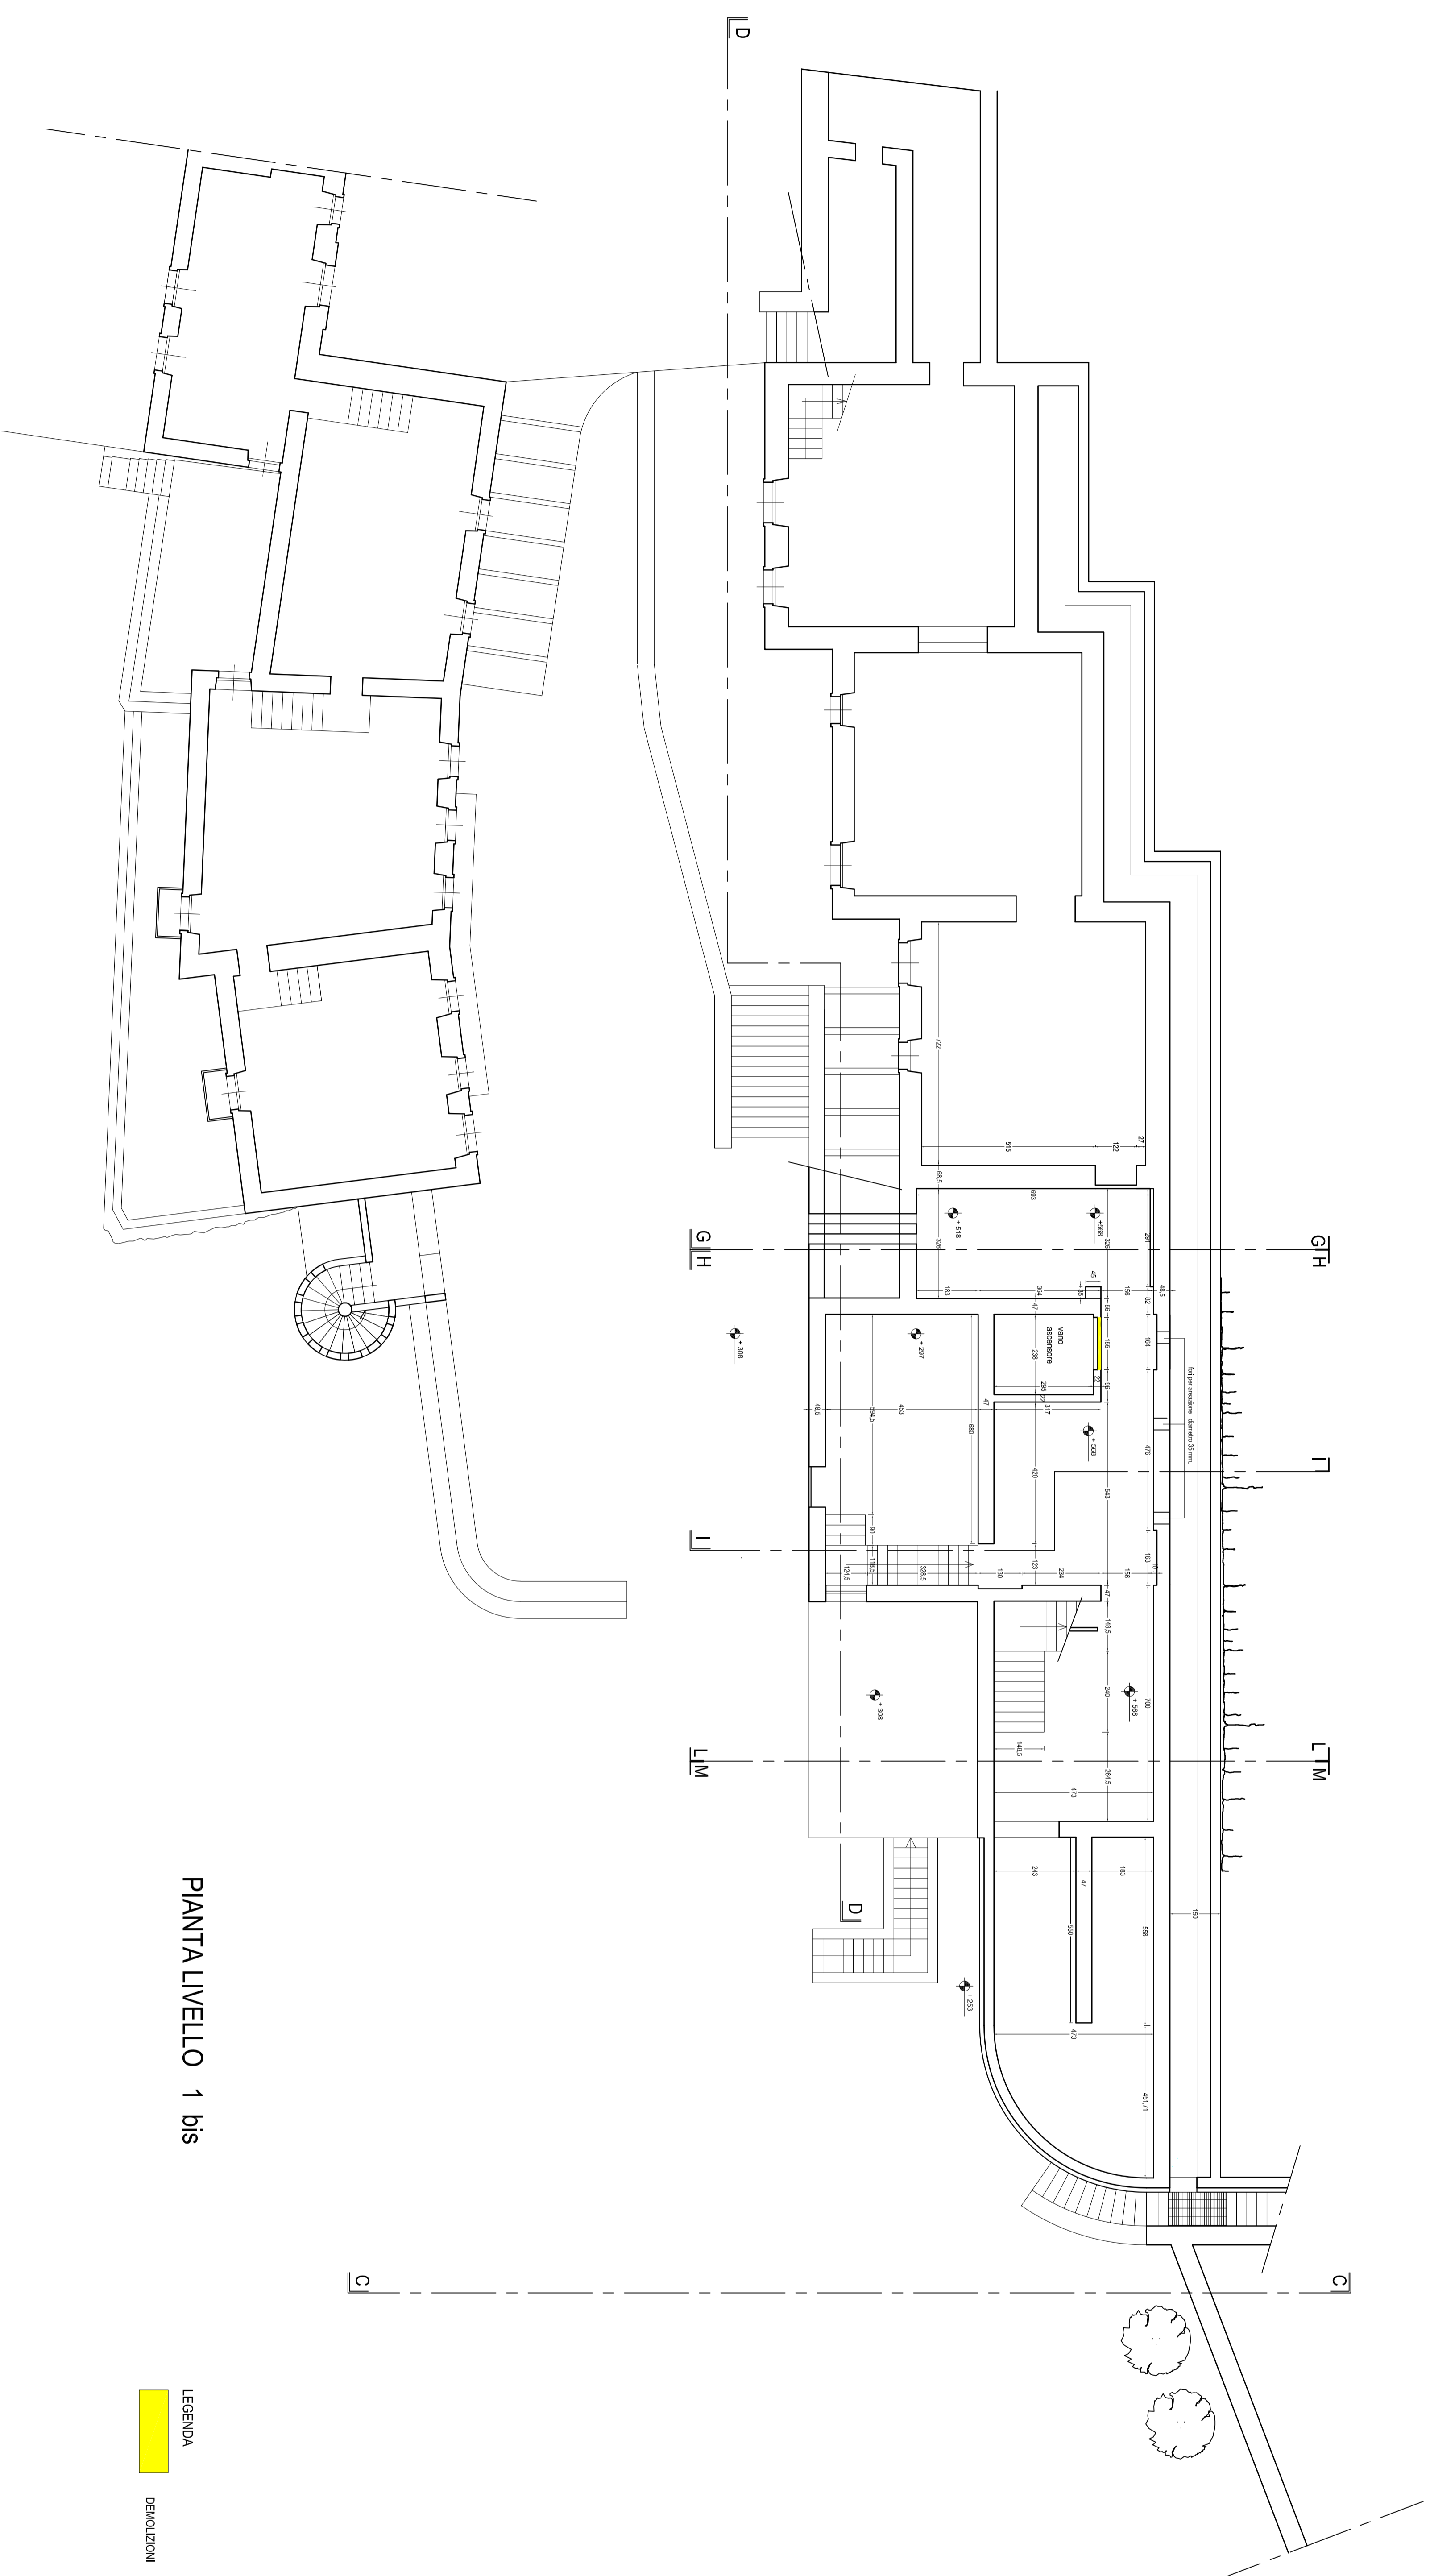

PIANTA LIVELLO 1 bis

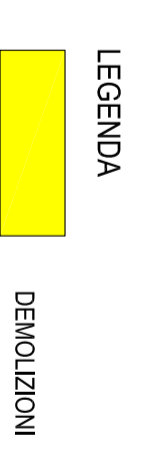

orpo
studio

di Fresu e Viti
viale Umberto I, 1, 05100
Ortelle (TR) - Tel. 0745/392891
Fax 0745/392892

cliente: REGIONE AUTONOMA DELLA SARDEGNA

progetto: PROGETTO ESECUTIVO
AMPLIAMENTO, SOPRAELEVAZIONE, RISTRUTTURAZIONE
E ALLESTIMENTO DEL MUSEO DELLA VITA E DELLE
TRADIZIONI POPOLARI SARDE DI NUORO

2° STRALCIO OPERATIVO - Opere edili

completamento: STATO DI FATTO
PLANI METRA
LIVELLO 0, 1, 1 bis

progettato: ARPE STUDIO

scale: 1:100

data: NOVEMBRE 2010

staff di progettazione:
Ing. RAIMONDO CARRETTU
Ing. ROSSANINVERNA FRESU
Ing. ALESSANDRO CAMPUS
Arch. ESTER VITTA