



PROSPETTO - SEZIONE D-D

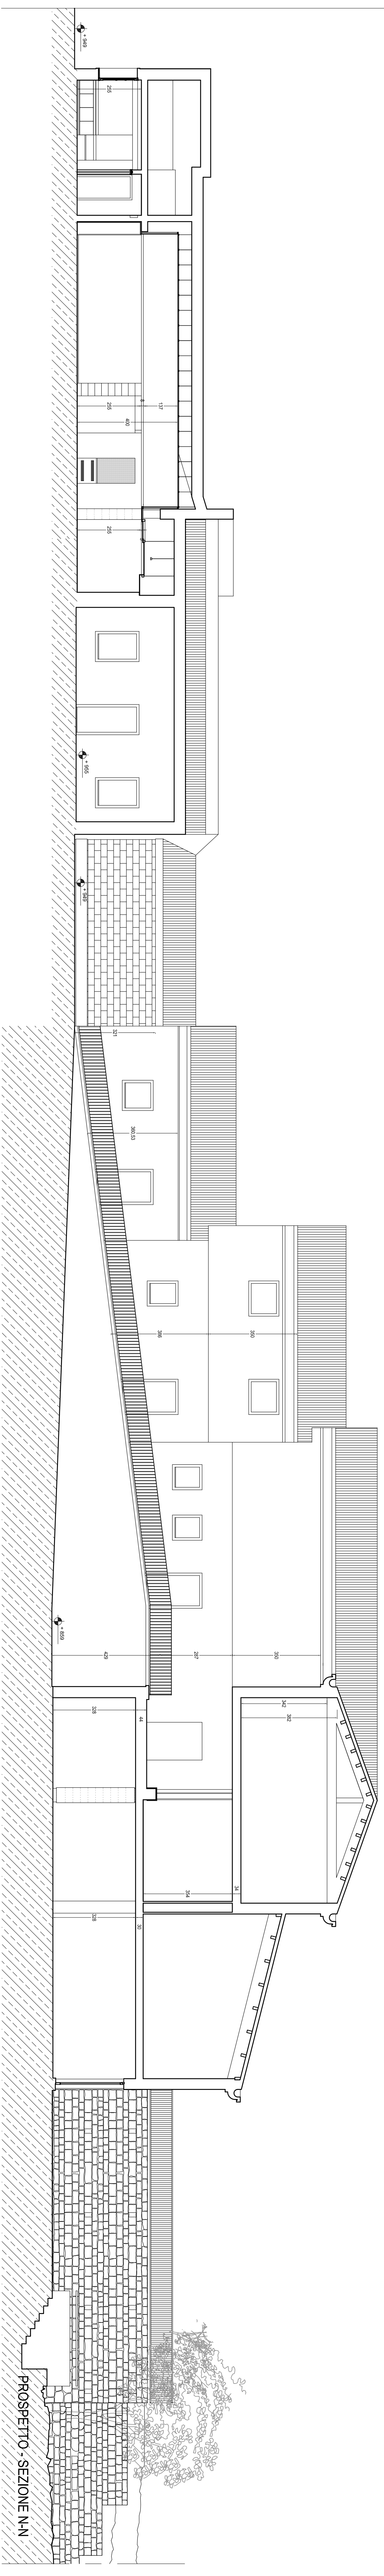

PROSPETTO - SEZIONE N-N

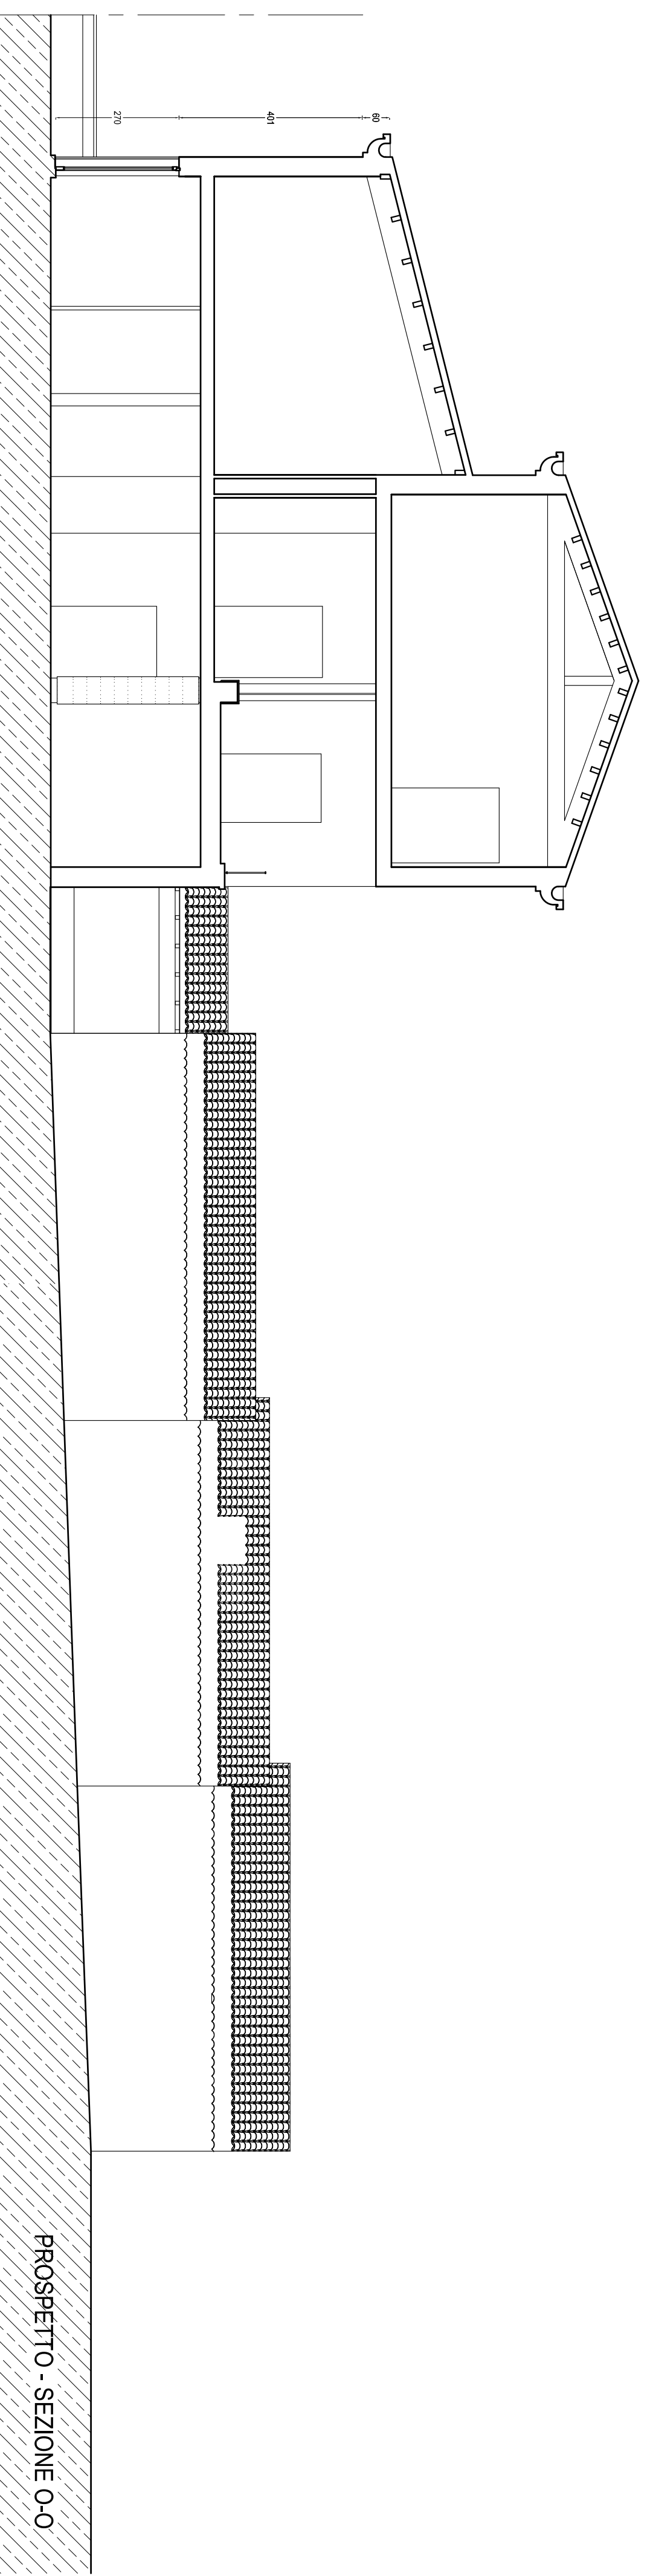

PROSPETTO - SEZIONE O-O

orpo

studio

di freau e ardy
via umberto n. 1, cagliari
email: ardy@orpo.com
tel. 070 561 9199

cliente: REGIONE AUTONOMA DELLA SARDEGNA

data: NOVEMBRE 2010

PROGETTO ESECUTIVO
AMPLIAMENTO, SOPRAELEVAZIONE, RISTRUTTURAZIONE
E ALLESTIMENTO DEL MUSEO DELLA VITA E DELLE
TRADIZIONI POPOLARI SARDE DI NUORO
2° STRALCIO OPERATIVO - Opere edili

traccia: SF-08

committente: ISTITUTO SUPERIORE REGIONALE ETNOGRAFICO

stato di fatto

progetto: STAFF di progettazione:

sezioni: D-D
N-N
O-O

arpa studio

scala: 1:100

progetto: ROMANO CASERU
PAUL BONAVENTURA FRESU
ALESSANDRO CARRAS
ARCA, ELISAVETTA